

# MIEJSCOWY PLAN ZAGOSPODAROWANIA PRZESTRZENNEGO DLA WSI RADZIKÓW

WYRYS ZE STUDIUM UWARUNKOWAŃ I KIERUNKÓW ZAGOSPODAROWANIA PRZESTRZENNEGO GMINY ŁAGIEWNIKI  
Uchwała Rady Gminy Łagiewniki Nr XVIII/129/2000 z dnia 28 września 2000 r., ze zmianą przyjętą uchwałą Nr XX/90/11 z dnia 29 grudnia 2011 r.

**LEGENDA**

**OBOWIAZUJĄCE USTALENIA PLANU**


- GRANICA OBSZARU OBJĘTEGO PLANEM
- LINIE ROZGRANICZAJĄCE TERENY O RÓŻNYM PRZEZNACZENIU LUB RÓŻNYCH ZASADACH ZAGOSPODAROWANIA ORAZ ICH OZNACZENIA
- ▲ NIEPRZEKAZALNE LINIE ZABUDOWY
- ZABYTKI NIERUCHOME ZNAJDUJĄCE SIĘ W WOJEWÓDZKIEJ EWIDENCJI ZABYTKÓW
- STREFA OCHRONY KONSERWATORSKIEJ HISTORYCZNEGO UKŁADU RURALISTYCZNEGO "B"
- STREFA OCHRONY KONSERWATORSKIEJ ZABYTKÓW ARCHEOLOGICZNYCH "OW"

**PRZEZNACZENIE TERENÓW**

- ZABUDOWA MIESZKANIOWA WIELORODZINNA
- ZABUDOWA MIESZKANIOWA JEDNORODZINNA
- ZABUDOWA MIESZKANIOWA JEDNORODZINNA, ZABUDOWA USŁUGOWA
- ZABUDOWA ZAGRODOWA
- ZABUDOWA USŁUGOWA
- USŁUGI KULTU RELIGIJNEGO
- USŁUGI SPORTU I REKREACJI
- OBIEKTY PRODUKCYJNE, SKŁADY I MAGAZYNY, ZABUDOWA USŁUGOWA
- ZIELEŃ IZOLACYJNA
- CMENTARZ
- TEREN ROLNICZY
- WODY POWIERZCHNIOWE
- INFRASTRUKTURA TECHNICZNA - ELEKTROENERGETYKA
- DROGA PUBLICZNA KLASY GŁÓWNEJ RUCHU PRZYSPIESZONEGO
- DROGA PUBLICZNA KLASY LOKALNEJ
- DROGA PUBLICZNA KLASY DOJAZDOWEJ
- DROGA WEWNĘTRZNA
- PARKING

**OZNACZENIA WYNIKAJĄCE Z PRZEPISÓW ODREBNYCH**

- STANOWISKA ARCHEOLOGICZNE
- ZABYTKI NIERUCHOME WPISANE DO REJESTRU ZABYTKÓW
- STREFA OCHRONY SANITARNEJ CMENTARZA

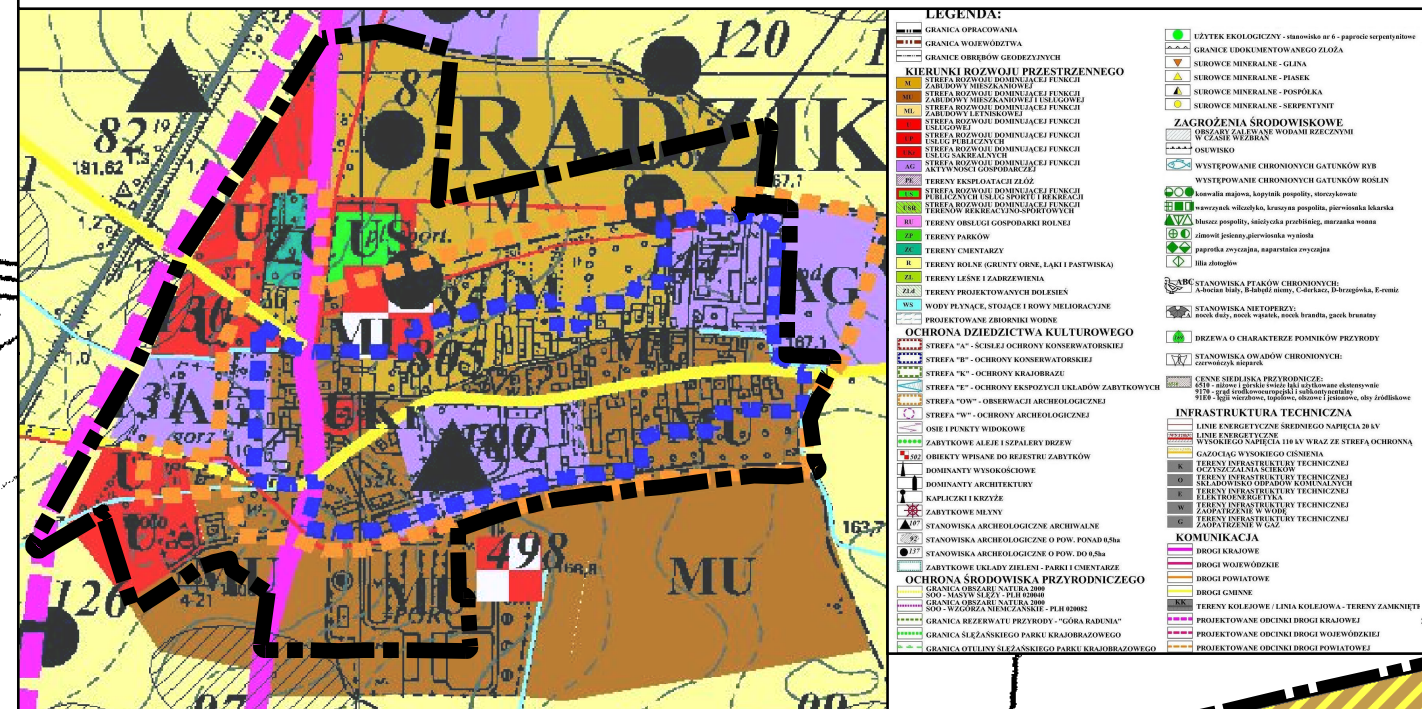

OK. III. 0812/3280163


**STAROSTA DZIERŻONIOWSKI**  
Powiatowy Ośrodek Dokumentacji Geodezyjnej i Kartograficznej  
Poświadczam zgodność niniejszej mapy z oryginałem przyjętym do państwowego zasobu geodezyjnego i kartograficznego

w dniu .....  
Niniejsza mapa nie może służyć do celów projektowych

Dzierżonów ..... 16

**STAROSTA DZIERŻONIOWSKI**  
Powiatowy Ośrodek Dokumentacji Geodezyjnej i Kartograficznej  
Reprodukowanie, rozpowszechnianie i rozprowadzanie niniejszego dokumentu wymaga zezwolenia, o którym mowa w art. 18 ustawy z dnia 17 maja 1996 r. - Prawo geodezyjne i kartograficzne (Dz. U. z 2005 r. nr 240 poz. 2027 z późniejszymi zmianami).

Dzierżonów ..... 6

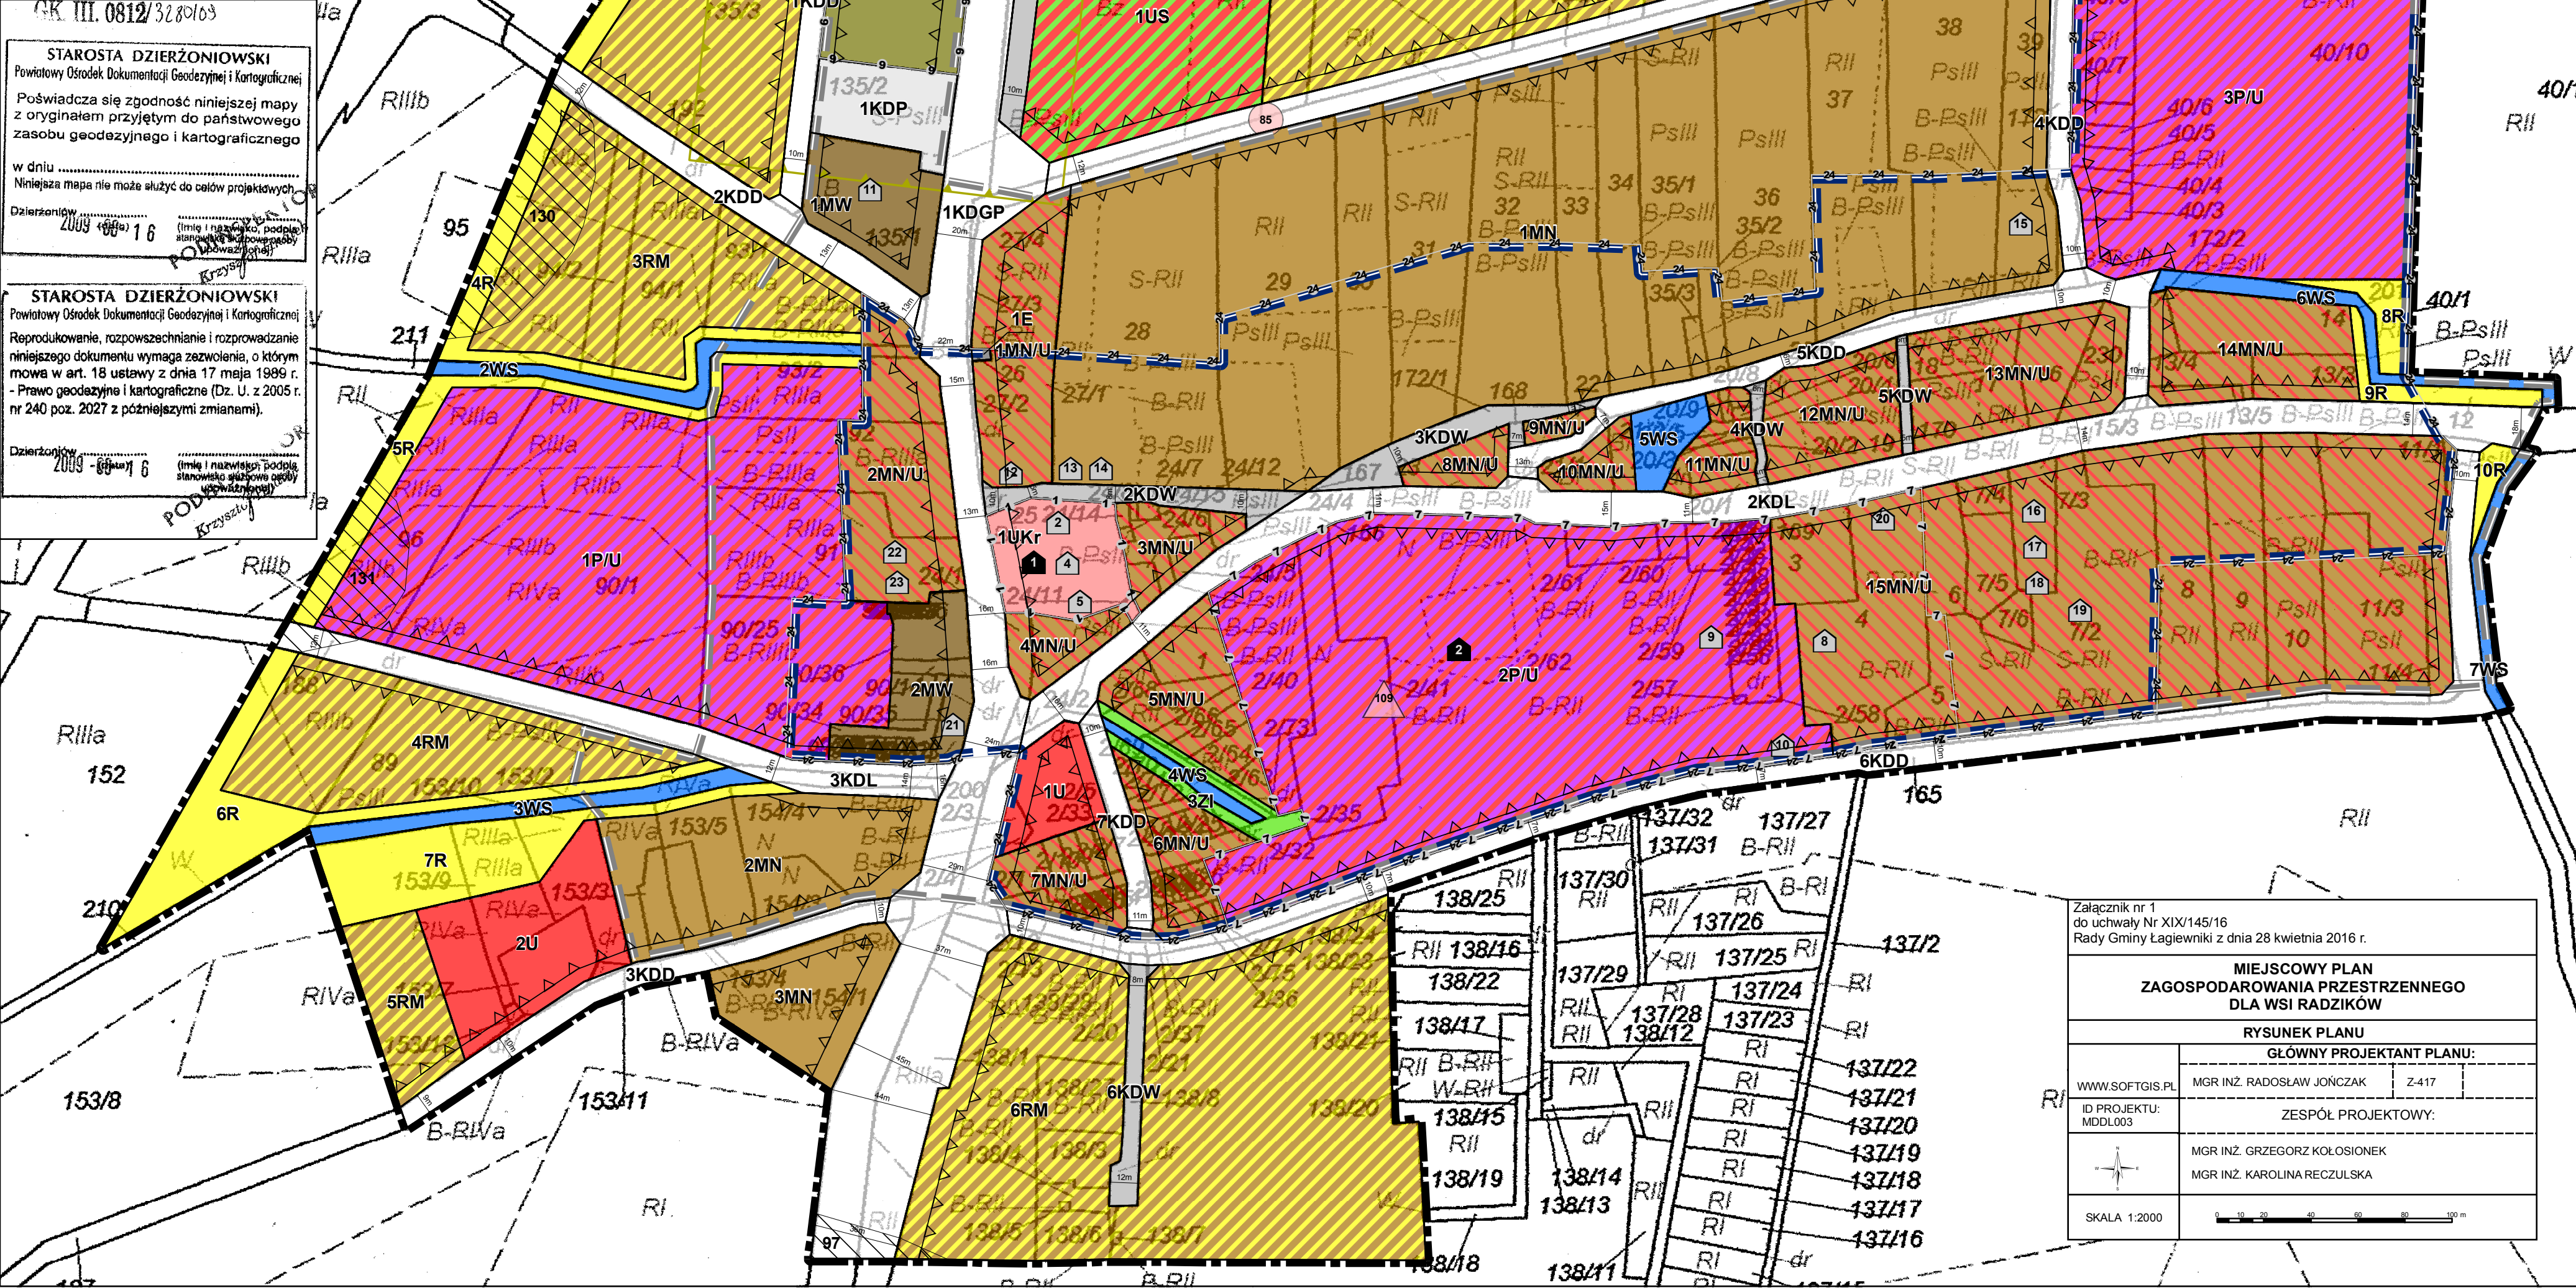

Załącznik nr 1 do uchwały Nr XIX/145/16 Rady Gminy Łagiewniki z dnia 28 kwietnia 2016 r.

**MIEJSCOWY PLAN ZAGOSPODAROWANIA PRZESTRZENNEGO DLA WSI RADZIKÓW**

**RYSUNEK PLANU**

**GŁÓWNY PROJEKTANT PLANU:**

WWW.SOFTGIS.PL	MGR INŻ. RADOSŁAW JONCZAK	Z-417
ID PROJEKTU: MDDL003	ZESPÓŁ PROJEKTOWY:	
	MGR INŻ. GRZEGORZ KOŁOSIONEK	
	MGR INŻ. KAROLINA RECZULSKA	

SKALA 1:2000