


MIEJSCOWY PLAN ZAGOSPODAROWANIA PRZESTRZENNEGO WSI ORAZ CZĘŚCI GRUNTÓW WSI PRZYSTRONIE

ŁAGIEWNIKI

RYSUNEK PLANU


skala 1 : 2000

ZALĄCZNIK NR 2
DO UCHWAŁY nr XXX/217/2002
RADY GMINY ŁAGIEWNIKI
Z DNIA 29.04.2002r.

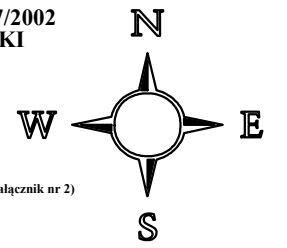

LEGENDA

- GRANICA OPRACOWANIA
- GRANICA RYSUNKU W SKALI 1:2000 (załącznik nr 2)
- TERENY WÓD OTWARTYCH
- FUNKCJE MIESZKANIOWE**
- ZABUDOWA MIESZKANIOWA JEDNORODZINNA
- ZABUDOWA MIESZKANIOWA WIELORODZINNA
- ZABUDOWA ZAGRODOWA
- ZABUDOWA MIESZKANIOWO-USŁUGOWA
- ZABUDOWA LETNISKOWO-REKREACYJNA
- FUNKCJE USŁUGOWE**
- TERENY USŁUG PUBLICZNYCH
- TERENY USŁUG PUBLICZNYCH Z ZIELENIĄ TOWARZYSZĄCĄ
- USŁUGI KOMERCYJNE
- TERENY OBSŁUGI TURYSTYKI, SPORTU I REKREACJI
- PRZEMYSŁ, BAZY, SKŁADY
- TERENY URZĄDZEN OBSŁUGI ROLNICTWA
- TEREN PRODUKCJI HODOWLANEJ
- UŻYTKI ROLNE**
- SADY, OGRODY PRZYDOMOWE
- GRUNTY ORNE
- UŻYTKI ZIELENI
- TERENY ZIELENI**
- ZIELEŃ NISKA URZĄDZONA
- ZIELEŃ PARKOWA
- OGRODY DZIAŁKOWE
- CMENTARZE; ZCc - czynne, ZCz - zamknięte
- LASY, ZADRZEWIENIA
- INFRASTRUKTURA TECHNICZNA**
- OCZYSZCZALNIA ŚCIEKÓW KOMUNALNYCH
- TERENY URZĄDZEŃ ELEKTROENERGETYCZNYCH
- TERENY URZĄDZEŃ ZAOPATRZENIA W WODĘ
- ISTNIEJĄCY GAZOCIĄG W/C WRAZ ZE STREFĄ OGRANICZONEGO UŻYTKOWANIA
- PROJEKTOWANY GAZOCIĄG W/C WRAZ ZE STREFĄ OGRANICZONEGO UŻYTKOWANIA
- ISTNIEJĄCA LINIA W/N WRAZ ZE STREFĄ OGRANICZONEGO UŻYTKOWANIA
- PROJEKTOWANA LINIA W/N WRAZ ZE STREFĄ OGRANICZONEGO UŻYTKOWANIA
- ISTNIEJĄCA STACJA TRANSFORMATOROWA 20 KV
- PROJEKTOWANA STACJA TRANSFORMATOROWA 20 KV
- PROJ. STACJA REDUKCYJNO - POMIAROWA GAZU I ST.
- ISTNIEJĄCA PRZEPOMPOWNIA ŚCIEKÓW
- PROJ. PRZEPOMPOWNIA ŚCIEKÓW
- KOMUNIKACJA**
- TERENY OBSŁUGI KOMUNIKACJI
- TERENY KOLEJOWE
- DROGI / ULICE GŁÓWNE
- DROGI / ULICE ZBIORCZE
- DROGI / ULICE DOJAZDOWE
- CIĄGI PIESZO-JEZDNE
- PROJEKTOWANA OBWODNICA WSI ŁAGIEWNIKI
- OCHRONA ZABYTKÓW**
- STREFA "A" ŚCISLEJ OCHRONY KONSERWATORSKIEJ
- STREFA "B" OCHRONY KONSERWATORSKIEJ
- OBIEKT UMIESZCZONY W WYKAZIE ZABYTKÓW
- OBIEKT UMIESZCZONY W REJESTRZE ZABYTKÓW
- ZABYTKOWE UKŁADY ZIELENI KSZTAŁTOWANEJ
- STANOWISKO ARCHEOLOGICZNE O OKREŚLONEJ POWIERZCHNI
- STANOWISKO - POJEDYNCZE ARCHIWALNE ZNALEZISKA ARCHEOLOGICZNE
- STANOWISKO - ARCHIWALNE ZNALEZISKA ARCHEOLOGICZNE POTWIERDZONE W TERENIE
- STREFA OBSERWACJI ARCHEOLOGICZNEJ "OW"
- OZNACZENIA INFORMACYJNE**
- PROPONOWANE GRANICE DZIAŁEK
- USTALENIA REGULACYJNE**
- GRANICA STREFY OGRANICZONEGO UŻYTKOWANIA CMENTARZY
- NIEPRZEKACZALNA LINIA ZABUDOWY
- LINIE ROZGRANICZAJĄCE

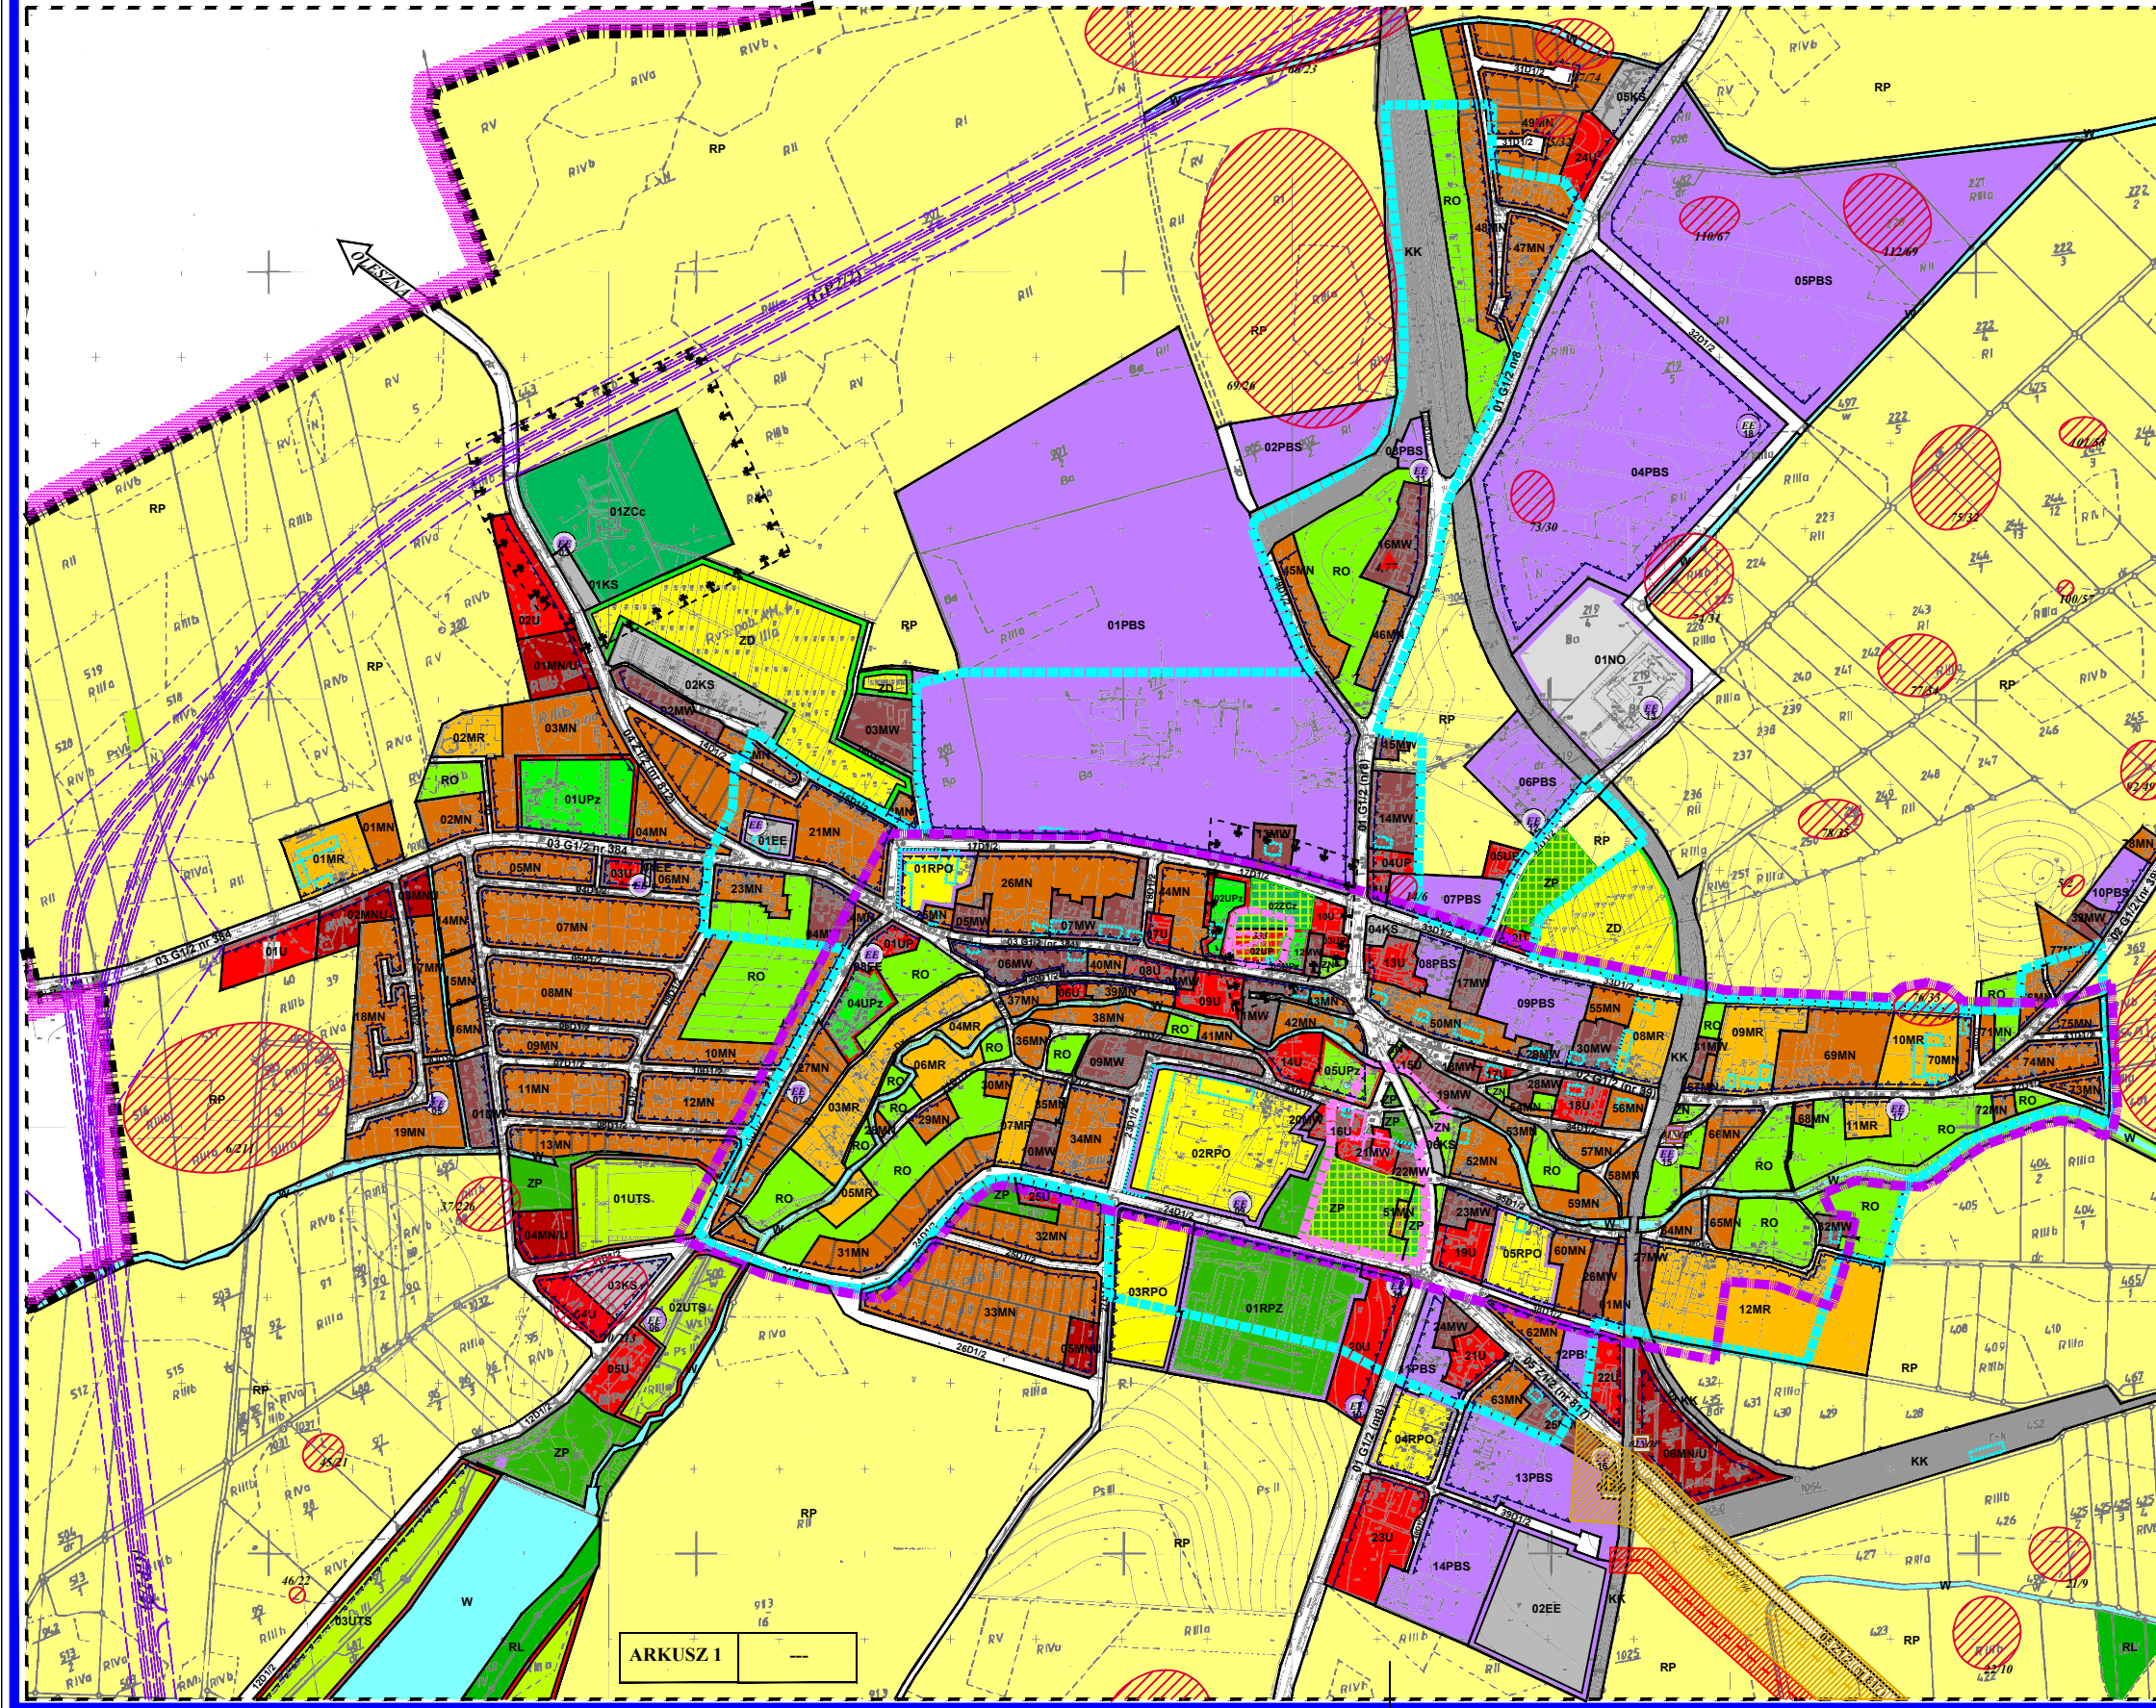

ARKUSZ 1

ARKUSZ 2

PRZEDSIĘWZIENIE PROJEKTOWO USŁUGOWE - SP. Z O.O. AL. MATKACKI 53-333 WROCŁAW, TEL. FAX 34-53-524	
TEMAT: MIEJSCOWY PLAN ZAGOSPODAROWANIA PRZESTRZENNEGO WSI ŁAGIEWNIKI ORAZ CZĘŚCI GRUNTÓW WSI PRZYSTRONIE	
CZĘŚĆ: RYSUNEK PLANU	SKALA: 1:2000
ZESPÓŁ AUTORSKI: mgr Łukasz Witkowski mgr inż. Marcin Szlach mgr inż. arch. Anna Malinowska mgr inż. Witold Wesołowski	DATA: 04.2002
DYREKTOR: mgr ZOFIA SECOSKA - NABEK	