


ZMIANY MIEJSCOWEGO PLANU ZAGOSPODAROWANIA PRZESTRZENNEGO WSI ŁAGIEWNIKI ORAZ CZĘŚCI GRUNTÓW WSI PRZYSTRONIE - CZĘŚĆ A

RYSUNEK PLANU

SKALA 1:1000

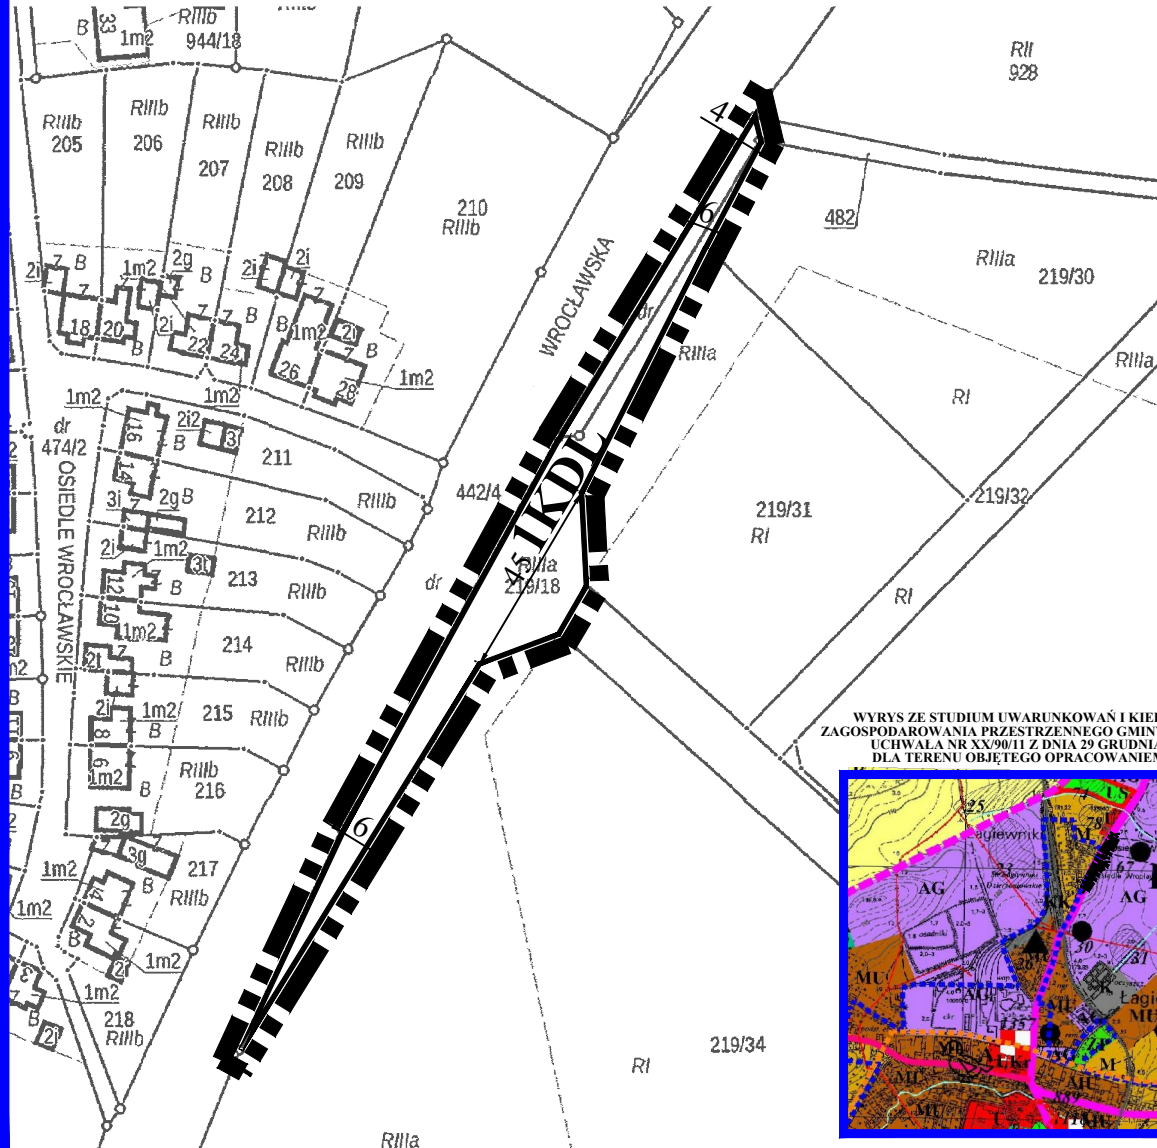

LEGENDA:

OBOWIĄZUJĄCE USTALENIA PLANU

 GRANICA OBSZARU OBJĘTEGO PLANEM


 DROGA LOKALNA

 LINIE ROZGRANICZAJĄCE TERENY
O RÓŻNYM PRZEZNACZENIU LUB RÓŻNYCH
ZASADACH ZAGOSPODAROWANIA

OZNACZENIA INFORMACYJNE

 WYMIARY W METRACH

WYRYS ZE STUDIUM UWARUNKOWAŃ I KIERUNKÓW
ZAGOSPODAROWANIA PRZESTRZENNEGO GMINY ŁAGIEWNIKI
UCHWAŁĄ NR XX/90/11 Z DNIA 29 GRUDNIA 2011 R.
DLA TERENU OBJĘTEGO OPRACOWANIEM MPZP

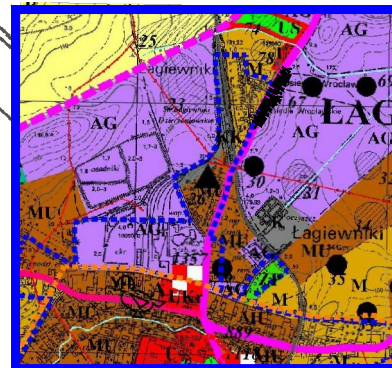

ZALĄCZNIK NR 1A
DO UCHWAŁY NR XXV/178/16
RADY GMINY ŁAGIEWNIKI
Z DNIA 27 PAŹDZIERNIKA 2016 R.

OPUBLIKOWANY W DZIENNIKU URZĘDOWYM
WOJEWÓDZTWA DOLNOŚLĄSKIEGO
WROCŁAW, DNIA

0m 50m 100m

PRACOWNIA PROJEKTOWO - USŁUGOWA <i>Witkowski & Sławik s.c.</i> ul. Krótka 5, 57-100 Strzelin, e-fax 71 716 55 49		
TEMAT: ZMIANY MIEJSCOWEGO PLANU ZAGOSPODAROWANIA PRZESTRZENNEGO WSI ŁAGIEWNIKI ORAZ CZĘŚCI GRUNTÓW WSI PRZYSTRONIE - CZĘŚĆ A		
CZEŚĆ:	RYSUNEK PLANU	SKALA 1:1000
ZESPÓŁ AUTORSKI:	mgr Lesław Witkowski mgr inż. Marcin Sławik	DATA 10.2016