

**UCHWAŁA NR XIX/144/16
RADY GMINY ŁAGIEWNIKI**

z dnia 28 kwietnia 2016 r.

w sprawie uchwalenia miejscowego planu zagospodarowania przestrzennego dla wsi Przystronie

Na podstawie art. 18 ust. 2 pkt 5 i art. 40 ust. 1 ustawy z dnia 8 marca 1990 roku o samorządzie gminnym (t.j. Dz. U. z 2016 r. poz. 446) oraz art. 20 ust. 1 ustawy z dnia 27 marca 2003 r. o planowaniu i zagospodarowaniu przestrzennym (t.j. Dz.U. z 2015 r. poz. 199 ze zm.) w związku z uchwałą Nr XXXV/224/09 Rady Gminy Łagiewniki z dnia 2 września 2009 r. w sprawie przystąpienia do sporządzenia miejscowego planu zagospodarowania przestrzennego dla wsi Przystronie, stwierdzając, że miejscowy plan zagospodarowania przestrzennego dla wsi Przystronie jest zgodny z ustaleniami „Studium uwarunkowań i kierunków zagospodarowania przestrzennego gminy Łagiewniki”, Rada Gminy Łagiewniki uchwala, co następuje:

USTALENIA WSTĘPNE

§ 1.

1. Miejscowy plan zagospodarowania przestrzennego dla wsi Przystronie, zwany dalej planem, obejmuje obszar, którego granice określa rysunek planu.

2. Załącznikami do uchwały są:

- 1) rysunek planu w skali 1:2000, będący integralną częścią planu, stanowiący załącznik nr 1;
- 2) rozstrzygnięcie o sposobie rozpatrzenia uwag do projektu miejscowego planu zagospodarowania przestrzennego, stanowiące załącznik nr 2;
- 3) rozstrzygnięcie o sposobie realizacji inwestycji z zakresu infrastruktury technicznej, zapisanych w miejscowym planie zagospodarowania przestrzennego, które należą do zadań własnych gminy, oraz zasadach ich finansowania, zgodnie z przepisami o finansach publicznych, stanowiące załącznik nr 3.

§ 2.

Plan określa:

- 1) przeznaczenie terenów oraz linie rozgraniczające tereny o różnym przeznaczeniu lub różnych zasadach zagospodarowania;
- 2) zasady ochrony i kształtowania ładu przestrzennego;
- 3) zasady ochrony środowiska, przyrody i krajobrazu kulturowego;
- 4) zasady ochrony dziedzictwa kulturowego i zabytków oraz dóbr kultury współczesnej;
- 5) wymagania wynikające z potrzeb kształtowania przestrzeni publicznych;
- 6) parametry i wskaźniki kształtowania zabudowy oraz zagospodarowania terenu, w tym linie zabudowy, gabaryty obiektów i wskaźniki intensywności zabudowy;
- 7) granice i sposób zagospodarowania terenów lub obiektów podlegających ochronie, ustalonych na podstawie przepisów odrębnych;
- 8) szczegółowe zasady i warunki scalania i podziału nieruchomości objętych planem;
- 9) zasady modernizacji, rozbudowy i budowy systemów komunikacji i infrastruktury technicznej;
- 10) stawki procentowe, na podstawie których ustala się opłatę, o której mowa w art. 36 ust. 4 ustawy.

§ 3.

1. Następujące oznaczenia graficzne przedstawione na rysunku planu są obowiązującymi ustaleniami planu:

- 1) granica obszaru objętego planem;
- 2) linie rozgraniczające tereny o różnym przeznaczeniu lub różnych zasadach zagospodarowania oraz ich oznaczenia;
- 3) nieprzekraczalne linie zabudowy;
- 4) zabytki nieruchome znajdujące się w wojewódzkiej ewidencji zabytków;
- 5) strefa ochrony konserwatorskiej zabytków archeologicznych "OW";
- 6) przeznaczenie terenów.

2. Następujące oznaczenie graficzne przedstawione na rysunku planu wynika z przepisów odrębnych – strefa ochronna od terenu zamkniętego.

3. Pozostałe oznaczenia graficzne przedstawione na rysunku planu mają charakter informacyjny.

§ 4.

1. Ilekroć w przepisach niniejszej uchwały jest mowa o:

- 1) **dojazdach** – należy przez to rozumieć drogi służące wewnętrznej obsłudze komunikacyjnej terenów, nie mające charakteru dróg publicznych;
- 2) **froncie działki** – należy przez to rozumieć część działki przylegającej do drogi, z której odbywa się główny wjazd lub wejście na działkę;
- 3) **nieprzekraczalnej linii zabudowy** – należy przez to rozumieć linię wyznaczoną na rysunku planu, określającą najbliższe możliwe położenie ściany budynku w stosunku do granicy działki, dopuszcza się przekroczenie tej linii przez takie elementy jak: balkony, tarasy, wykusze, schody, podjazdy i ganki; na terenach, dla których nie zostały określone linie zabudowy należy stosować zasady lokalizacji obiektów określone w przepisach odrębnych;
- 4) **przepisach odrębnych** – należy przez to rozumieć przepisy ustaw wraz z aktami wykonawczymi oraz rozporządzenia Wojewody i uchwały Rady Gminy Łagiewniki;
- 5) **terenie** – należy przez to rozumieć obszar, wyznaczony liniami rozgraniczającymi oraz określony symbolem;
- 6) **ustawie** – należy przez to rozumieć ustawę z dnia 27 marca 2003 r. o planowaniu i zagospodarowaniu przestrzennym (t.j. Dz.U. z 2015 r. poz. 199 ze zm.).

USTALENIA OGÓLNE

§ 5.

1. Ustala się następujące **przeznaczenia terenów** :

- 1) zabudowa mieszkaniowa jednorodzinna, dla terenów oznaczonych na rysunku planu symbolami od **1MN** do **3MN**;
- 2) zabudowa mieszkaniowa jednorodzinna, zabudowa usługowa, dla terenów oznaczonych na rysunku planu symbolami od **1MN/U** do **4MN/U**;
- 3) zabudowa zagrodowa, dla terenów oznaczonych na rysunku planu symbolami od **1RM** do **6RM**;
- 4) usługi publiczne, dla terenu oznaczonego na rysunku planu symbolem **1UP**;
- 5) usługi kultu religijnego, dla terenu oznaczonego na rysunku planu symbolem **1UKr**;
- 6) usługi sportu i rekreacji, dla terenu oznaczonego na rysunku planu symbolem: **1US**;
- 7) obiekty produkcyjne, składy i magazyny, zabudowa usługowa, dla terenu oznaczonego na rysunku planu symbolem **1P/U**;
- 8) teren obsługi produkcji w gospodarstwach rolnych, hodowlanych, ogrodniczych, dla terenów oznaczonych na rysunku planu symbolami od **1RU** do **5RU**;

- 9) tereny rolnicze, dla terenów oznaczonych na rysunku planu symbolami od **1R** do **7R**;
- 10) wody powierzchniowe, dla terenów oznaczonych na rysunku planu symbolami od **1WS** do **5WS**;
- 11) infrastruktura technicznej – gospodarka odpadami, elektroenergetyka, dla terenu oznaczonego na rysunku planu symbolem **1O/E**;
- 12) droga publiczna klasy głównej ruchu przyspieszonego, dla terenu oznaczonego na rysunku planu symbolem **1KDGP**;
- 13) droga publiczna klasy lokalnej, dla terenów oznaczonych na rysunku planu symbolami: **1KDL**, **2KDL**;
- 14) droga publiczna klasy dojazdowej, dla terenu oznaczonego na rysunku planu symbolem **1KDD**;
- 15) droga wewnętrzna, dla terenów oznaczonych na rysunku planu symbolami od **1KDW** do **6KDW**.

§ 6.

W zakresie **zasad ochrony i kształtowania ładu przestrzennego** ustala się:

- 1) lokalizację nowych budynków przy zachowaniu wyznaczonych na rysunku planu nieprzekraczalnych linii zabudowy w odległości 6 m od linii rozgraniczających przylegających dróg publicznych;
- 2) dla urządzeń i budowli infrastruktury technicznej możliwość lokalizowania poza określonymi w planie liniami zabudowy;
- 3) dla istniejącej zabudowy, zlokalizowanej poza wyznaczonymi liniami zabudowy możliwość remontów, przebudowy, rozbudowy i nadbudowy budynków pod warunkiem, że nie spowoduje to przybliżenia się żadnego z elementów budynku do linii rozgraniczających dróg publicznych;
- 4) na obszarze objętym planem, o ile przepisy odrębne nie stanowią inaczej, dopuszcza się lokalizację budynków bezpośrednio przy granicy sąsiedniej działki budowlanej;
- 5) zakaz stosowania ogrodzeń z prefabrykatów betonowych od strony dróg i terenów publicznych;
- 6) zakaz stosowania ogrodzeń o wysokości większej niż 1,8 m, za wyjątkiem ogrodzeń mających pełnić funkcję ochrony przed hałasem – ekranów akustycznych od terenu **1KDGP**;
- 7) zakaz lokalizacji obiektów handlowych o powierzchni sprzedaży powyżej 2000 m²;
- 8) zakaz lokalizacji reklam o powierzchni reklamowej większej niż 1,5 m² przypadającej na jeden nośnik;
- 9) dopuszcza się budowle, obiekty małej architektury, zieleń na terenach wskazanych pod zabudowę, jako uzupełnienie przeznaczenia określonego dla terenu.

§ 7.

W zakresie **zasad ochrony środowiska, przyrody i krajobrazu kulturowego** ustala się:

- 1) obowiązek stosowania rozwiązań mających na celu minimalizację uciążliwości spowodowanych prowadzeniem działalności gospodarczej w celu ochrony powietrza atmosferycznego, gleb, wód gruntowych oraz klimatu akustycznego;
- 2) w myśl przepisów o ochronie środowiska przed hałasem, dla terenów oznaczonych symbolami:
 - a) od **1MN** do **3MN** ustala się standardy akustyczne jak dla terenów zabudowy mieszkaniowej jednorodzinnej,
 - b) od **1MN/U** do **4MN/U** ustala się standardy akustyczne jak dla terenów mieszkaniowo-usługowych,
 - c) od **1RM** do **6RM** ustala się standardy akustyczne jak dla terenów zabudowy zagrodowej,
 - d) **1US** ustala się standardy akustyczne jak dla terenów wypoczynkowo-rekreacyjnych,
 - e) **1UP**, **1UKr** ustala się standardy akustyczne jak dla terenów przeznaczonych pod budynki związane ze stałym lub czasowym pobytem dzieci i młodzieży
 - f) pozostałe tereny, nie wymienione w lit. a, b, c, d, e nie są objęte ochroną przed hałasem zgodnie z przepisami odrębnymi;

- 3) zakaz lokalizacji przedsięwzięć mogących znacząco oddziaływać na środowisko, za wyjątkiem inwestycji celu publicznego z zakresu infrastruktury technicznej, dróg publicznych, z zastrzeżeniem pkt 4 i 5;
- 4) na terenach: **1P/U**, **4RU**, **5RU** dopuszcza się przedsięwzięcia mogące znacząco oddziaływać na środowisko, dla których przeprowadzona ocena oddziaływania na środowisko wykazała brak negatywnego wpływu i oddziaływania na środowisko;
- 5) na terenach: **1RU**, **2RU**, **3RU** dopuszcza się przedsięwzięcia mogące znacząco oddziaływać na środowisko.

§ 8.

1. W zakresie **zasad ochrony dziedzictwa kulturowego i zabytków oraz dóbr kultury współczesnej** ustala się ochronę zabytków zgodnie z przepisami odrębnymi o ochronie zabytków i opiece nad zabytkami.

2. Na obszarze objętym planem zlokalizowane są zabytki nieruchome znajdujące się w wojewódzkiej ewidencji zabytków, wskazane na rysunku planu:

- 1) część zespołu pałacowo-folwarcznego [1]¹⁾, w tym:
 - a) pałac [2],
 - b) oficyna mieszkalno-gospodarcza w zespole pałacowym [3],
 - c) budynek gospodarczy w zespole pałacowym [4],
 - d) stajnia II w zespole pałacowym [5],
 - e) spichlerz w zespole pałacowym [6],
 - f) spichlerz II w zespole pałacowym [7],
 - g) gorzelnia w zespole pałacowym [8],
 - h) młyn w zespole pałacowym [9],
 - i) część parku [10];
- 2) dom mieszkalno-gospodarczy [11];
- 3) dom mieszkalny [12];
- 4) dom mieszkalny [13];
- 5) dom mieszkalny [14];
- 6) dom mieszkalny [15].

3. Dla obiektów wymienionych w ust. 2, ustala się:

- 1) obowiązek zachowania lub odtworzenia historycznej bryły, kształtu i geometrii dachu oraz zastosowanych tradycyjnych materiałów budowlanych;
- 2) obowiązek zachowania otworów okiennych i drzwiowych w istniejącym kształcie, podziałach i materiale;
- 3) obowiązek stosowania pokrycia dachów dachówką ceramiczną lub cementową w kolorze ceglastym, matowym;
- 4) obowiązek zachowania, a w zniszczonych fragmentach odtworzenia historycznego detalu architektonicznego;
- 5) zakaz stosowania w elewacjach okładzin ściennych z tworzyw sztucznych z PCV typu „sidding”;
- 6) na wyeksponowanych elewacjach frontowych zakaz lokalizacji elementów technicznego wyposażenia budynków (np.: klimatyzatory, anteny satelitarne, wyloty przewodów dymowych i wentylacyjnych);
- 7) dla parku pałacowego:
 - a) obowiązek zachowania istniejących zadrzewień,

¹⁾liczba porządkowa obiektów zabytkowych na rysunku planu

b) możliwość realizacji obiektów małej architektury oraz nasadzeń drzew i krzewów nawiązujących do pierwotnego założenie.

4. Dla strefy ochrony konserwatorskiej zabytków archeologicznych "OW", wskazanej na rysunku planu, dla inwestycji związanych z robotami ziemnymi wymagane jest postępowanie w zakresie prowadzenia badań archeologicznych jak w przypadku zabytków archeologicznych, zgodnie z przepisami odrębnymi o ochronie zabytków i opiece nad zabytkami.

5. Na całym obszarze planu ustala się ochronę potencjalnych zabytków archeologicznych pozyskanych w trakcie robót ziemnych, budowlanych lub jako znaleziska przypadkowe; postępowanie z przedmiotami lub obiektami o cechach zabytkowych odkrytymi w trakcie prowadzenia robót budowlanych lub prac ziemnych należy prowadzić z uwzględnieniem obowiązujących przepisów odrębnych o ochronie zabytków i opiece nad zabytkami.

§ 9.

1. W zakresie **wymagań wynikających z potrzeb kształtowania przestrzeni publicznych** tereny oznaczone symbolami: **1KDGP, 1KDL, 2KDL, 1KDD, 1O/E, 1UP, 1US** wyznacza się jako tereny pod lokalizację inwestycji celu publicznego.

2. Oświetlenia uliczne, obiekty małej architektury powinny być realizowane w oparciu o spójne w ramach poszczególnych ulic i placów formy, gabaryty, kolorystykę.

3. Ustala się obowiązek uwzględnienia w przypadku budowy lub przebudowy układu drogowego rozwiązań przystosowanych do korzystania przez osoby niepełnosprawne.

4. Lokalizacja obiektów budowlanych powinna odbywać się w sposób zapewniający ochronę ludności zgodnie z wymogami obrony cywilnej, określonymi przepisami odrębnymi.

§ 10.

W zakresie **granic i sposobu zagospodarowania terenów lub obiektów podlegających ochronie, ustalonych na podstawie przepisów odrębnych** dla strefy ochronnej od terenu zamkniętego, wskazanej na rysunku planu ustala się zakaz lokalizacji budynków i budowli w odległości mniejszej niż 10 m od granicy obszaru kolejowego oraz w odległości mniejszej niż 20 m od osi skrajnego toru kolejowego, zgodnie z przepisami odrębnymi.

§ 11.

1. W zakresie **szczegółowych zasad i warunków scalania i podziału nieruchomości** ustala się:

- 1) powierzchnia działki nie mniejsza niż 1000 m²;
- 2) szerokość frontu działki nie mniejsza niż 18 m;
- 3) kąt położenia granic działki w stosunku do przylegających dróg od 65° do 115°.

2. Ustalenia, o których mowa w ust. 1 nie dotyczą wydzieleń pod drogi i infrastrukturę techniczną.

§ 12.

1. W zakresie **zasad modernizacji, rozbudowy i budowy systemów komunikacji infrastruktury technicznej** ustala się:

- 1) na wszystkich terenach przeznaczonych pod zabudowę dopuszcza się realizację sieci infrastruktury technicznej;
- 2) w zakresie **zaopatrzenia w energię elektryczną**:
 - a) dopuszcza się budowę, przebudowę i rozbudowę sieci elektrycznych,
 - b) dopuszcza się lokalizację stacji transformatorowych wbudowanych w budynki przeznaczone na inne funkcje oraz wolnostojących z zapewnionym dostępem do drogi publicznej;
- 3) w zakresie **usług telekomunikacyjnych** dopuszcza się budowę, przebudowę i rozbudowę sieci i urządzeń telekomunikacyjnych;

- 4) w zakresie **zaopatrzenia w gaz** :
- a) dopuszcza się budowę, przebudowę i rozbudowę sieci gazowej niskiego i średniego ciśnienia,
 - b) dopuszcza się zbiorniki na gaz do celów grzewczych i technologicznych;
- 5) w zakresie **zaopatrzenia w ciepło** :
- a) dopuszcza się zaopatrzenie w ciepło z sieci ciepłnej,
 - b) dopuszcza się zaopatrzenie w ciepło z kolektorów słonecznych oraz innych alternatywnych źródeł ciepła lub indywidualnych kotłowni o sprawności energetycznej nie mniejszej niż 75%;
- 6) w zakresie **zaopatrzenie w wodę** dopuszcza się budowę, przebudowę i rozbudowę sieci wodociągowej;
- 7) w zakresie **odprowadzanie ścieków** :
- a) dopuszcza się budowę, przebudowę i rozbudowę rozdzielczej sieci kanalizacji sanitarnej,
 - b) dopuszcza się zbiorniki bezodpływowe lub przydomowe oczyszczalnie ścieków;
- 8) w zakresie **odprowadzania wód opadowych i roztopowych** :
- a) dopuszcza się budowę, przebudowę i rozbudowę sieci kanalizacji deszczowej,
 - b) dopuszcza się odprowadzanie nie zanieczyszczonych wód opadowych i roztopowych do gruntu.
2. W zakresie **systemu komunikacji** ustala się:
- 1) podstawowy układ drogowy stanowią drogi publiczne i ciągi pieszo-jezdne oznaczone symbolami: **1KDGP, 1KDL, 2KDL, 1KDD**, od **1KDW** do **6KDW** powiązane z drogami zlokalizowanymi poza granicą obszaru objętego planem;
 - 2) obsługę komunikacyjną terenów objętych planem z przyległych dróg publicznych i wewnętrznych;
 - 3) obowiązek zapewnienia miejsc do parkowania dla samochodów na własnej działce w granicach terenu, na którym lokalizowana jest inwestycja w ilości:
 - a) nie mniejszej niż 1 stanowisko na 150 m² powierzchni użytkowej usług sportu i rekreacji, usług publicznych,
 - b) nie mniejszej niż 1 stanowisko na 60 m² powierzchni użytkowej usług nie wymienionych w lit. a,
 - c) nie mniejszej niż 1 stanowisko na budynek mieszkalny jednorodzinny lub mieszkanie,
 - d) nie mniej niż 1 miejsce postojowe na 100 m² powierzchni użytkowej obiektów produkcyjnych, składów i magazynów;
 - 4) dla liczby miejsc do parkowania, ustalonych na podstawie pkt 3 dla terenów poza drogami publicznym oraz oznaczonymi strefami ruchu i zamieszkania, ustala się obowiązek realizacji miejsc do parkowania dla pojazdów zaopatrzonych w kartę parkingową w liczbie, nie mniejszej niż:
 - a) 1 stanowisko – jeżeli liczba stanowisk wynosi 6-15,
 - b) 2 stanowiska – jeżeli liczba stanowisk wynosi 16-40,
 - c) 4% przy liczbie stanowisk na parkingu powyżej 41;
 - 5) minimalną ilość miejsc do parkowania dla pojazdów zaopatrzonych w kartę parkingową na drogach publicznych oraz oznaczonych strefach ruchu i zamieszkania, ustala się zgodnie z przepisami odrębnymi;
 - 6) dopuszcza się realizację miejsc do parkowania w garażach nadziemnych, podziemnych oraz na powierzchni terenu w formie parkingu terenowego odkrytego lub pod zadaszeniem w formie wiaty.

§ 13.

W planie obowiązują stawki procentowe, na podstawie których ustala się opłatę, o której mowa w art. 36 ust. 4 ustawy, w wysokości 30 %.

USTALENIA SZCZEGÓŁOWE

§ 14.

1. Tereny oznaczone symbolami od **1MN** do **3MN** przeznacza się pod zabudowę mieszkaniową jednorodzinną.

2. W zakresie parametrów, wskaźników i zasad kształtowania zabudowy oraz zagospodarowania terenu ustala się:

- 1) realizację budynku w formie budynku wolno stojącego lub w zabudowie bliźniaczej;
- 2) wysokość zabudowy nie większą niż 12 m;
- 3) liczbę kondygnacji nie większą niż 3;
- 4) powierzchnię zabudowy nie większą niż 40%;
- 5) wskaźnik intensywności zabudowy od 0,01 do 0,9;
- 6) powierzchnię terenu biologicznie czynnego nie mniejszą niż 60%.
- 7) dachy dwuspadowe lub wielospadowe o nachyleniu połaci od 30° do 45°, kryte dachówką lub materiałem dachówkopodobnym; ustalenia nie dotyczą dachów mansardowych, lukarn, zadaszeń nad wejściami, podjazdami, tarasami oraz dachów zabytków;
- 8) dla budynków gospodarczych i garaży dopuszcza się dachy jednospadowe o nachyleniu połaci do 45°.

3. Ustala się obsługę komunikacyjną z przyległych dróg.

§ 15.

1. Tereny oznaczone symbolami od **1MN/U** do **4MN/U** przeznacza się pod zabudowę mieszkaniową jednorodzinną, zabudowę usługową.

2. W zakresie parametrów, wskaźników i zasad kształtowania zabudowy oraz zagospodarowania terenu ustala się:

- 1) realizację budynku w formie budynku wolno stojącego lub w zabudowie bliźniaczej;
- 2) realizację funkcji usługowej i mieszkaniowej łącznie lub samodzielnie w ramach jednej działki i budynku;
- 3) wysokość zabudowy nie większą niż 12 m;
- 4) liczbę kondygnacji nie większą niż 3;
- 5) powierzchnię zabudowy nie większą niż 40%;
- 6) wskaźnik intensywności zabudowy od 0,01 do 0,9;
- 7) powierzchnię terenu biologicznie czynnego nie mniejszą niż 60%;
- 8) dachy dwuspadowe lub wielospadowe o nachyleniu połaci od 30° do 45°, kryte dachówką lub materiałem dachówkopodobnym; ustalenia nie dotyczą dachów mansardowych, lukarn, zadaszeń nad wejściami, podjazdami, tarasami oraz dachów zabytków;
- 9) dla budynków gospodarczych i garaży dopuszcza się dachy jednospadowe o nachyleniu połaci do 45°;
- 10) możliwość przebudowy, rozbudowy i nadbudowy istniejącej zabudowy zagrodowej.

3. Ustala się obsługę komunikacyjną z przyległych dróg.

§ 16.

1. Tereny oznaczone symbolami od **1RM** do **6RM** przeznacza się pod zabudowę zagrodową.

2. W zakresie parametrów, wskaźników i zasad kształtowania zabudowy oraz zagospodarowania terenu ustala się:

- 1) wysokość zabudowy nie większą niż 12 m;
- 2) liczbę kondygnacji nie większą niż 3;
- 3) powierzchnię zabudowy nie większą niż 40%;

- 4) wskaźnik intensywności zabudowy od 0,01 do 0,9;
 - 5) powierzchnię terenu biologicznie czynnego nie mniejszą niż 60%;
 - 6) dachy dwuspadowe lub wielospadowe o nachyleniu połaci od 30° do 45°, kryte dachówką lub materiałem dachówkopodobnym; ustalenia nie dotyczą dachów mansardowych, lukarn, zadaszeń nad wejściami, podjazdami, tarasami;
 - 7) dla budynków gospodarczych i garaży dopuszcza się dachy jednospadowe o nachyleniu połaci do 45°.
3. Ustala się obsługę komunikacyjną z przyległych dróg.

§ 17.

1. Teren oznaczony symbolem **1UP** przeznacza się pod usługi publiczne.
 2. W zakresie parametrów, wskaźników i zasad kształtowania zabudowy oraz zagospodarowania terenu ustala się
 - 1) wysokość zabudowy nie większa niż 12 m;
 - 2) liczbę kondygnacji nie większą niż 3;
 - 3) powierzchnię zabudowy nie większą niż 80%;
 - 4) wskaźnik intensywności zabudowy od 0,01 do 2,4;
 - 5) powierzchnię terenu biologicznie czynnego nie mniejszą niż 20%;
 - 6) dachy dwuspadowe lub wielospadowe o nachyleniu połaci od 30° do 45°, kryte dachówką lub materiałem dachówkopodobnym; ustalenia nie dotyczą dachów mansardowych, lukarn, zadaszeń nad wejściami, podjazdami, tarasami;
 - 7) dla budynków gospodarczych i garaży dopuszcza się dachy jednospadowe o nachyleniu połaci do 45°.
3. Ustala się obsługę komunikacyjną z przyległych dróg.

§ 18.

1. Teren oznaczony symbolem **1UKr** przeznacza się pod usługi kultu religijnego.
 2. W zakresie parametrów, wskaźników i zasad kształtowania zabudowy oraz zagospodarowania terenu ustala się:
 - 1) wysokość zabudowy nie większą niż 15 m;
 - 2) liczbę kondygnacji nie większą niż 3;
 - 3) powierzchnię zabudowy nie większą niż 80%;
 - 4) wskaźnik intensywności zabudowy od 0,01 do 1,2;
 - 5) powierzchnię terenu biologicznie czynnego nie mniejszą niż 20%
 - 6) dachy o nachyleniu połaci od 30° do 60°, kryte dachówką lub materiałem dachówkopodobnym; ustalenia nie dotyczą dachów mansardowych, lukarn, wieży kościoła, zadaszeń nad wejściami, podjazdami, tarasami oraz dachów zabytków.
3. Ustala się obsługę komunikacyjną z przyległych dróg.

§ 19.

1. Teren oznaczony symbolem **1US** przeznacza się pod usługi sportu i rekreacji.
2. W zakresie parametrów, wskaźników i zasad kształtowania zabudowy oraz zagospodarowania terenu ustala się:
 - 1) wysokość zabudowy nie większą niż 12 m;
 - 2) liczbę kondygnacji nie większą niż 3;

- 3) powierzchnię zabudowy nie większą niż 40%;
- 4) wskaźnik intensywności zabudowy od 0,01 do 0,9;
- 5) powierzchnię terenu biologicznie czynnego nie mniejszą niż 60%;
- 6) dachy o nachyleniu połaci od 30° do 45°; ustalenia nie dotyczą dachów mansardowych, lukarn, zadaszeń nad wejściami, podjazdami, tarasami;
- 7) dla budynków gospodarczych i garaży dopuszcza się dachy jednospadowe o nachyleniu połaci do 45°;
- 8) możliwość realizacji parkingów.

3. Ustala się obsługę komunikacyjną z przyległej drogi.

§ 20.

1. Teren oznaczony symbolem **1P/U** przeznaczony jest pod obiekty produkcyjne, składy i magazyny, zabudowę usługową.

2. W zakresie parametrów, wskaźników i zasad kształtowania zabudowy oraz zagospodarowania terenu ustala się:

- 1) wysokość zabudowy nie większą niż 14 m;
- 2) liczbę kondygnacji nie większą niż 4;
- 3) powierzchnię zabudowy nie większą niż 80%;
- 4) wskaźnik intensywności zabudowy od 0,01 do 2,4;
- 5) powierzchnię terenu biologicznie czynnego nie mniejszą niż 20%;
- 6) dachy płaskie lub o nachyleniu połaci od 30° do 45°; ustalenia nie dotyczą dachów mansardowych, lukarn, zadaszeń nad wejściami, podjazdami, tarasami;
- 7) dla budynków gospodarczych i garaży dopuszcza się dachy jednospadowe o nachyleniu połaci do 45°.

3. Ustala się obsługę komunikacyjną z przyległej drogi.

§ 21.

1. Tereny oznaczone symbolami od **1RU** do **5RU** przeznaczony jest pod teren obsługi produkcji w gospodarstwach rolnych, hodowlanych, ogrodniczych.

2. W zakresie parametrów, wskaźników i zasad kształtowania zabudowy oraz zagospodarowania terenu ustala się:

- 1) wysokość zabudowy nie większą niż 14 m;
- 2) liczbę kondygnacji nie większą niż 4;
- 3) powierzchnię zabudowy nie większą niż 80%;
- 4) wskaźnik intensywności zabudowy od 0,01 do 2,4;
- 5) powierzchnię terenu biologicznie czynnego nie mniejszą niż 20%;
- 6) dachy płaskie lub o nachyleniu połaci od 30° do 45°; ustalenia nie dotyczą dachów mansardowych, lukarn, zadaszeń nad wejściami, podjazdami, tarasami oraz dachów zabytków;
- 7) dla budynków gospodarczych i garaży dopuszcza się dachy jednospadowe o nachyleniu połaci do 45°.

3. Ustala się obsługę komunikacyjną z przyległych dróg.

§ 23.

Tereny oznaczone symbolami od **1R** do **7R** przeznaczony jest pod tereny rolnicze.

§ 24.

1. Tereny oznaczone symbolami od **1WS** do **5WS** przeznacza się pod wody powierzchniowe.
2. Dopuszcza się realizację urządzeń wodnych oraz urządzeń umożliwiających obsługę terenów sąsiednich (kładki piesze, pieszo-rowerowe, dojazdy do działek).

§ 25.

1. Teren oznaczony symbolem **10/E** przeznacza się pod infrastrukturę techniczną – gospodarka odpadami, elektroenergetyka.
2. Dopuszcza się lokalizację urządzeń wytwarzających energię z odnawialnych źródeł energii o mocy do 100 kW.
3. Ustala się wysokość zabudowy nie większą niż 12 m, powierzchnię zabudowy nie większą niż 90%, wskaźnik intensywności zabudowy od 0,01 do 0,9.
4. Ustala się powierzchnię terenu biologicznie czynnego nie mniejszą niż 10%.
5. Ustala się obsługę komunikacyjną z przyległej drogi.

§ 26.

Teren oznaczony symbolem **1KDG** przeznacza się pod drogę publiczną klasy głównej ruchu przyspieszonego o szerokości w liniach rozgraniczających do 16 m, jak na rysunku planu.

§ 27.

Tereny oznaczone symbolami: **1KDL**, **2KDL** przeznacza się pod drogę publiczną klasy lokalnej o szerokości w liniach rozgraniczających:

- 1) od 8 m do 21 m dla terenu **1KDL**;
 - 2) od 10 m do 22 m dla terenu **2KDL**,
- jak na rysunku planu.

§ 28.

Teren oznaczony symbolem **1KDD** przeznacza się pod drogę publiczną klasy dojazdowej o szerokości w liniach rozgraniczających 10 m, jak na rysunku planu.

§ 29.

Tereny oznaczone symbolami od **1KDW** do **6KDW** przeznacza się pod drogę wewnętrzną o szerokości w liniach rozgraniczających:

- 1) od 12 m do 16 m dla terenu **1KDW**;
 - 2) od 8 m do 20 m dla terenu **2KDW**;
 - 3) od 5 m do 6 m dla terenu **3KDW**;
 - 4) 5 m dla terenu **4KDW**;
 - 5) od 5 m do 9 m dla terenu **5KDW**;
 - 6) 5 m dla terenu **6KDW**,
- jak na rysunku planu.

USTALENIA KOŃCOWE

§ 30.

Wykonanie uchwały powierza się Wójtowi Gminy Łagiewniki.


§ 31.

Uchwała wchodzi w życie po upływie 30 dni od daty ogłoszenia w Dzienniku Urzędowym Województwa Dolnośląskiego.

Przewodniczący Rady Gminy
Łagiewniki

Paweł Kondrakiewicz


MIEJSCOWY PLAN ZAGOSPODAROWANIA PRZESTRZENNEGO DLA WSI PRYZSTRONIE

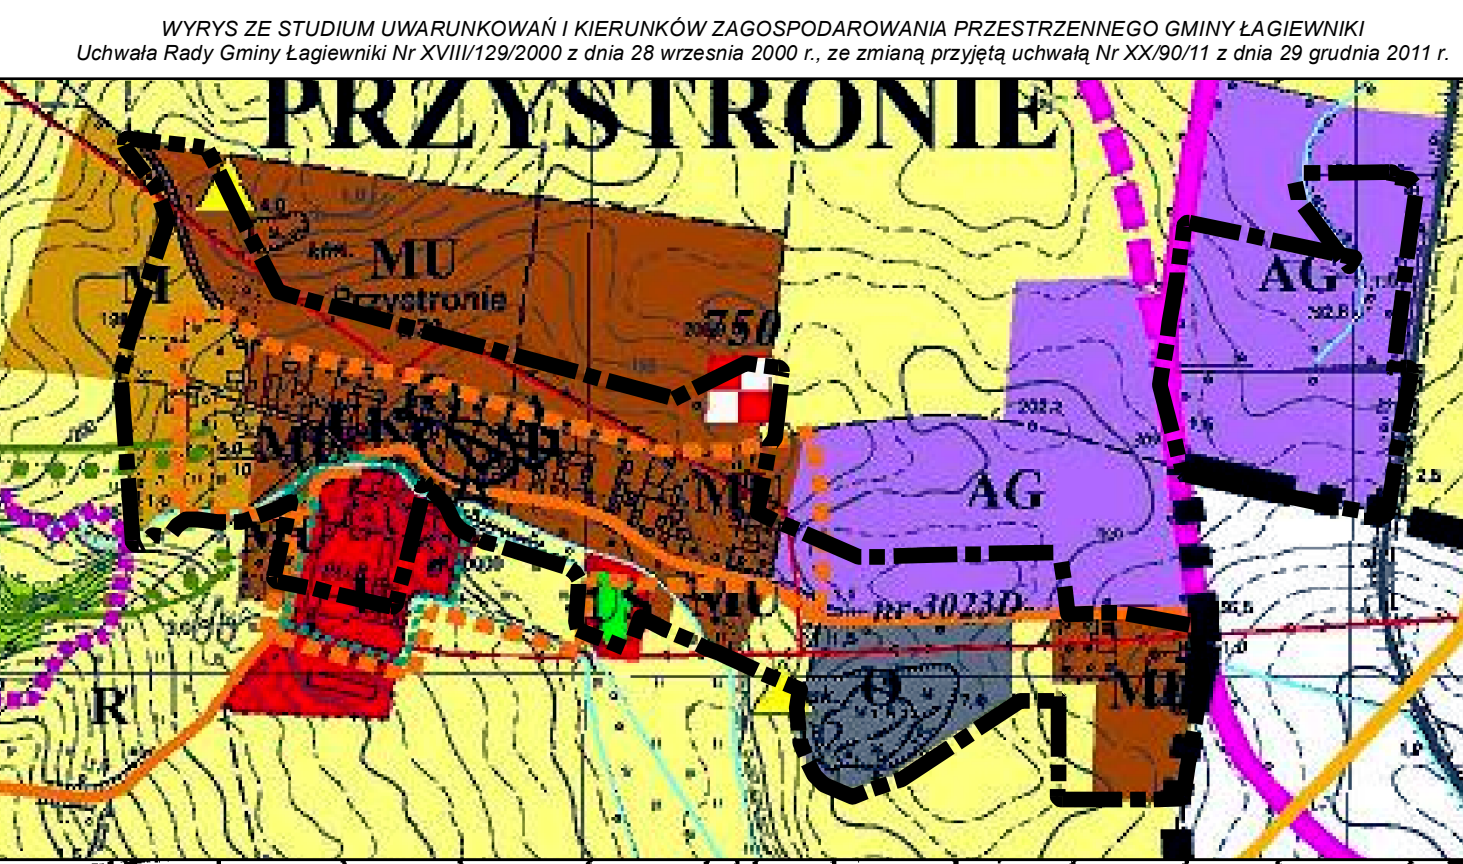

WYRYS ZE STUDIUM UWARUNKWAŃ I KIERUNKÓW ZAGOSPODAROWANIA PRZESTRZENNEGO GMINY ŁAGIEWNIKI
Uchwała Rady Gminy Łagiewniki Nr XVIII/129/2000 z dnia 28 września 2000 r., ze zmianą przyjętą uchwałą Nr XX/90/11 z dnia 29 grudnia 2011 r.

- LEGENDA:
- OBOWIĄZUJĄCE USTALENIA PLANU
- GRANICA OBSZARU OBJĘTEGO PLANEM
- LINIE ROZGRANICZAJĄCE TERENY O RÓŻNYM PRZEZNACZENIU LUB RÓŻNYCH ZASADACH ZAGOSPODAROWANIA ORAZ ICH OZNACZENIA
- NIENAPRZEKRACZALNE LINIE ZABUDOWY
- ZABYTEKI NIERUCHOME ZNAJDUJĄCE SIĘ W WOJEWÓDZKIEJ EWIDENCJI ZABYTKÓW
- STREFA OCHRONY KONSERWATORSKIEJ ZABYTKÓW ARCHEOLOGICZNYCH 'OW'

- LEGENDA
- PRZEZNACZENIE TERENÓW
- MN ZABUDOWA MIESZKANIOWA JEDNORODZINNA
- MW ZABUDOWA MIESZKANIOWA JEDNORODZINNA, ZABUDOWA USŁUGOWA
- WZ ZABUDOWA ZAGRODOWA
- UP USŁUGI PUBLICZNE
- UKR USŁUGI KULTU RELIGIJNEGO
- US USŁUGI SPORTU I REKREACJI
- PPO OBIEKTY PRODUKCYJNE, SKŁADY I MAGAZYNY, ZABUDOWA USŁUGOWA
- RP TEREN OBSŁUGI PRODUKCJI W GOSPODARSTWACH ROLNYCH, HODOWLANYCH, OGRODNICZYCH
- R TEREN ROLNICZY
- WZ WODY POWIERZCHNIOWE
- GE INFRASTRUKTURA TECHNICZNA - GOSPODARKA ODPADAMI, ELEKTROENERGETYKA
- KDGP DROGA PUBLICZNA KLASY GŁÓWNEJ RUCHU PRZYSPIESZONEGO
- KDL DROGA PUBLICZNA KLASY LOKALNEJ
- KDD DROGA PUBLICZNA KLASY DOJAZDOWEJ
- KDW DROGA WEWNĘTRZNA
- OZNACZENIA WYNIKAJĄCE Z PRZEPISÓW ODREBYNYCH
- STREFA OCHRONNA OD TERENU ZAMKNIĘTEGO

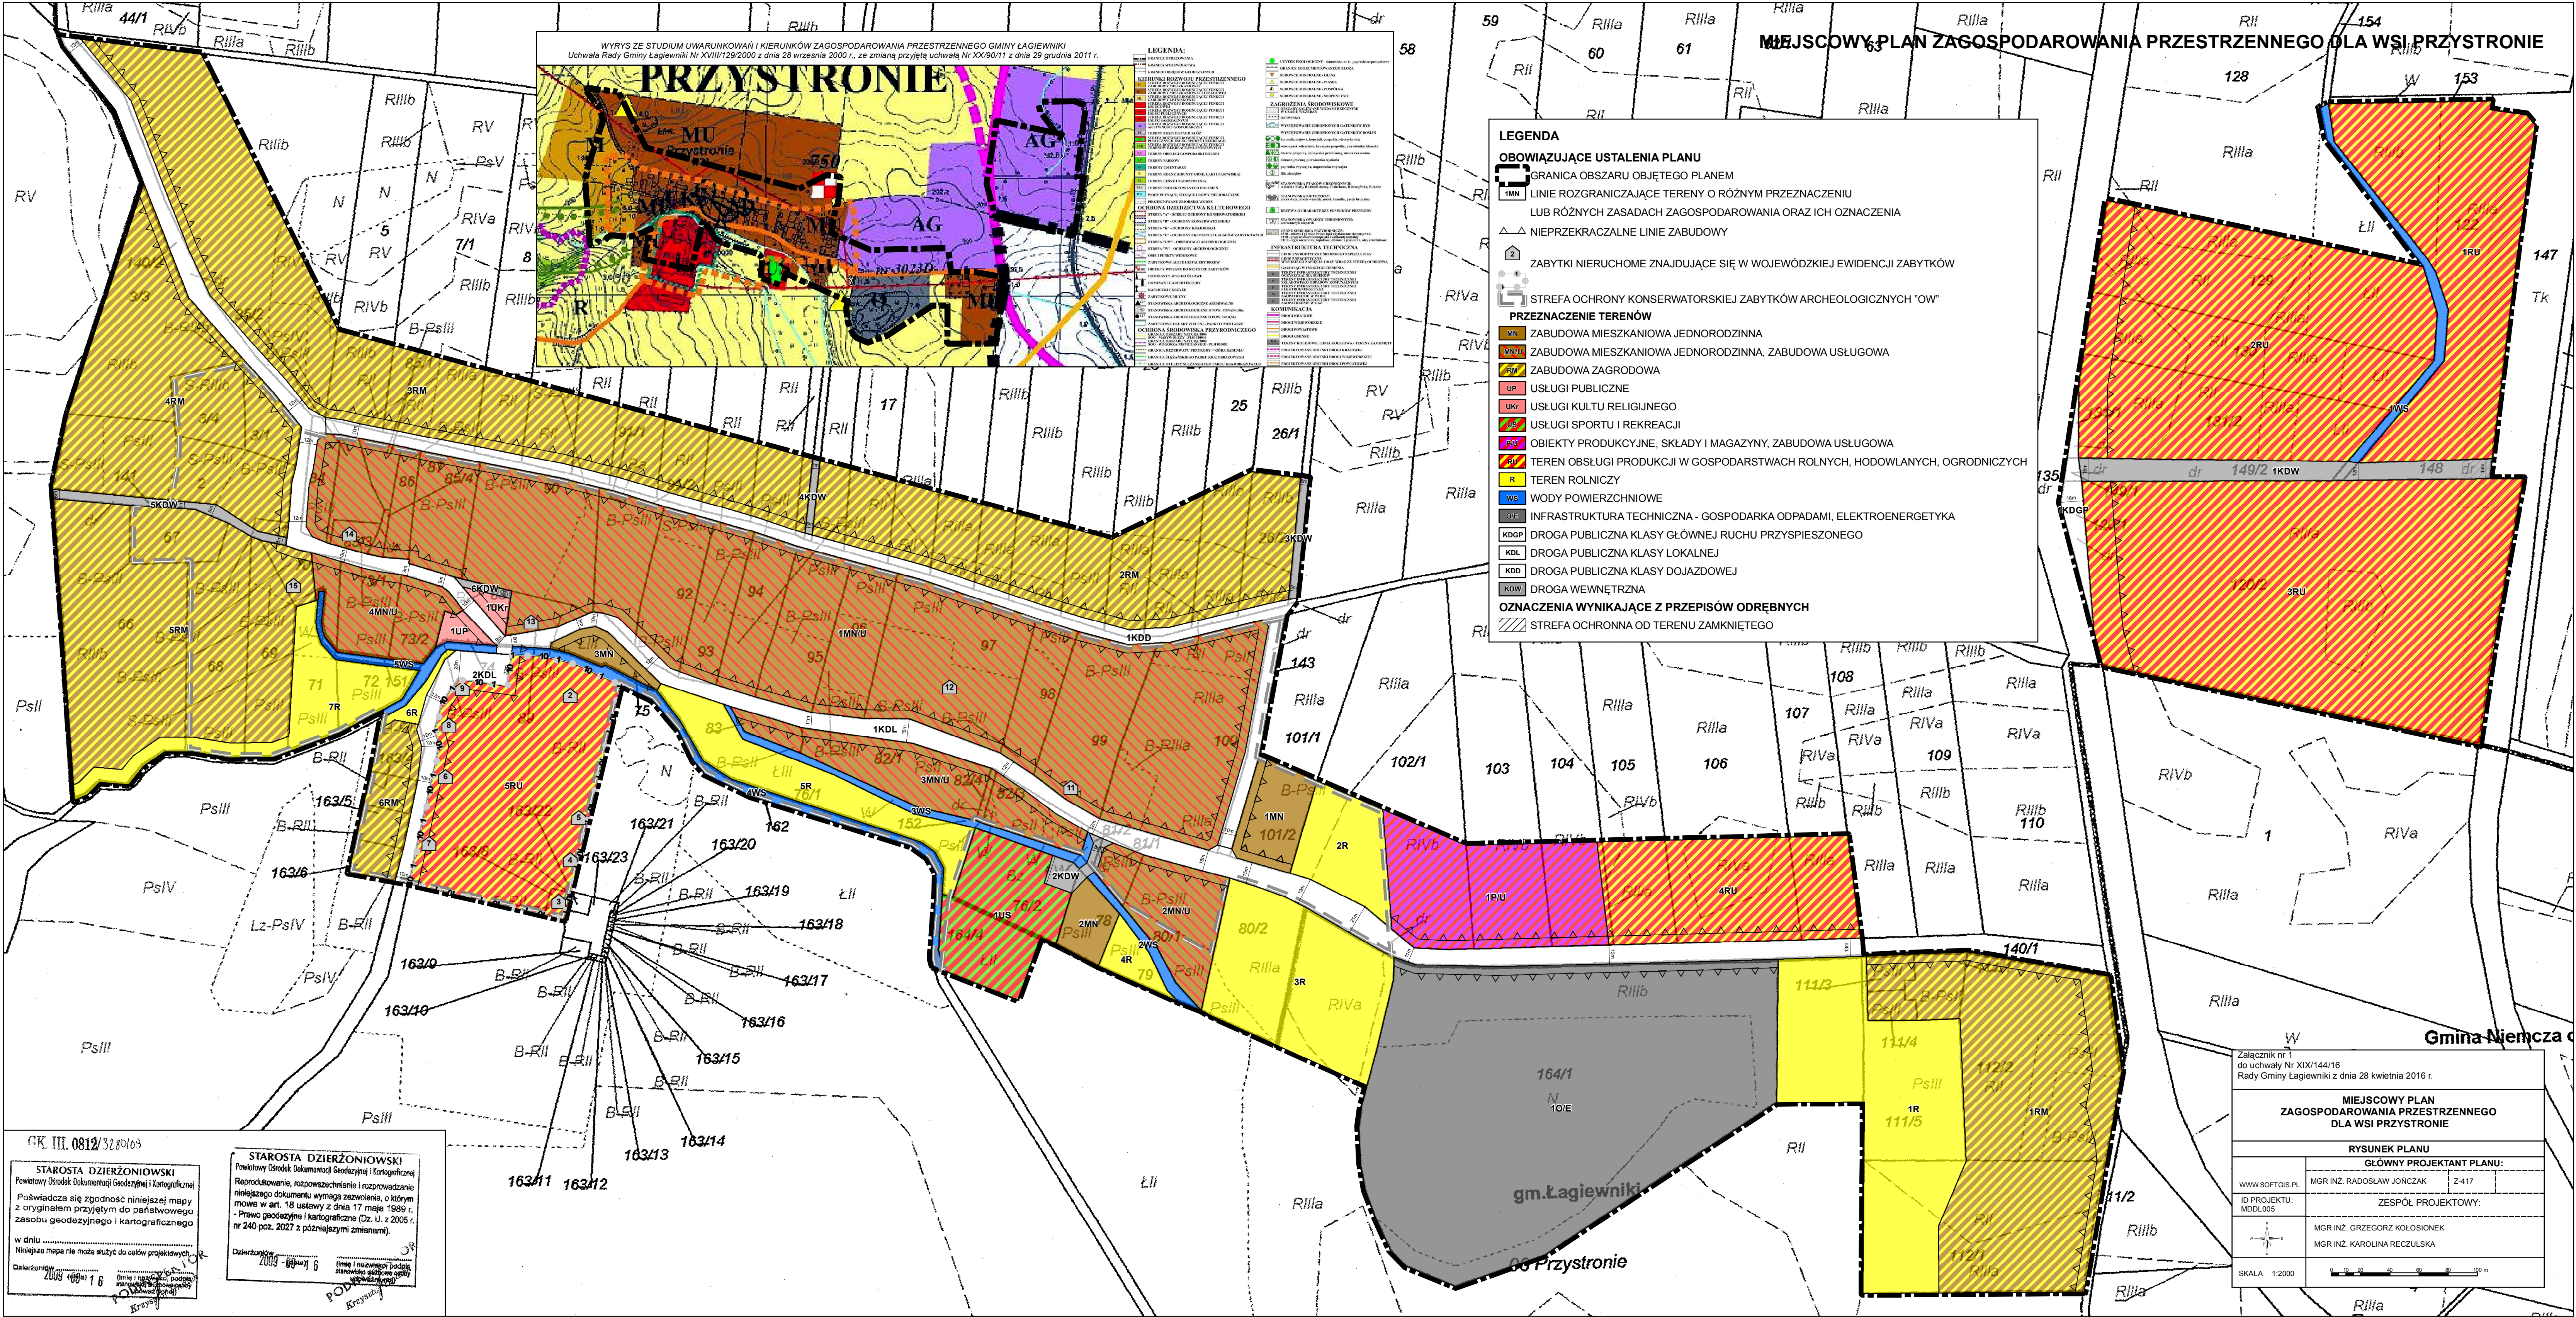

CK III. 0812/32.80/03
STAROSTA DZIERŻONIOWSKI
Powiatowy Ośrodek Dokumentacji Geodezyjnej i Kartograficznej
Powsiadacza się zgodność niniejszej mapy z oryginałem przyjętym do państwowego zasobu geodezyjnego i kartograficznego
w dniu 2009-06-16

Załącznik nr 1 do uchwały Nr XIX/144/16 Rady Gminy Łagiewniki z dnia 28 kwietnia 2016 r.
MIEJSCOWY PLAN ZAGOSPODAROWANIA PRZESTRZENNEGO DLA WSI PRYZSTRONIE
RYSUNEK PLANU
GŁÓWNY PROJEKTANT PLANU: MGR INŻ. RADOSŁAW JONCZAK 2-417
ZESPÓŁ PROJEKTOWY: MGR INŻ. GRZEGÓRZ KOŁOSIŃEK, MGR INŻ. KAROLINA RECUŁSKA
SKALA 1:2000

Załącznik Nr 2 do Uchwały Nr XIX/144/16

Rady Gminy Łagiewniki

z dnia 28 kwietnia 2016 r.

Rozstrzygnięcie o sposobie rozpatrzenia uwag do projektu miejscowego planu zagospodarowania przestrzennego.

Do projektu planu nie wniesiono żadnych uwag.

Załącznik Nr 3 do Uchwały Nr XIX/144/16

Rady Gminy Łagiewniki

z dnia 28 kwietnia 2016 r.

Rozstrzygnięcie o sposobie realizacji inwestycji z zakresu infrastruktury technicznej, zapisanych w projekcie miejscowego planu zagospodarowania przestrzennego, które należą do zadań własnych gminy oraz zasadach ich finansowania, zgodnie z przepisami o finansach publicznych.

Na podstawie art. 20 ust. 1 ustawy z dnia 27 marca 2003 roku o planowaniu i zagospodarowaniu przestrzennym (t.j. Dz.U. z 2015 r. poz. 199 ze zm.) Rada Gminy Łagiewniki określa następujący sposób realizacji inwestycji z zakresu infrastruktury technicznej, które należą do zadań własnych gminy oraz zasady ich finansowania:

1. Na obszarze objętym **miejscowym planem zagospodarowania przestrzennego wsi Przystronie** przewiduje się następujące inwestycje z zakresu infrastruktury technicznej, komunikacji i inżynierii, które należą do zadań własnych gminy:

- 1) przebudowa istniejącego układu komunikacyjnego i dostosowanie go do ruchu pieszego;
- 2) rozbudowa i ewentualna przebudowa sieci wodociągowej, kanalizacji sanitarnej i deszczowej oraz oświetlenia.

2. Nie określa się harmonogramu realizacji wymienionych inwestycji.

3. Powyżej wymienione inwestycje mogą być finansowane ze środków własnych gminy lub przy wykorzystaniu dotacji unijnych oraz partnerstwa publiczno-prywatnego, mających na celu finansowe wsparcie realizacji inwestycji.

Uzasadnienie

1. Podstawa podjęcia uchwały.

Na podstawie art. 15 ust. 1 pkt 1 ustawy z dnia 27 marca 2003 r o planowaniu i zagospodarowaniu przestrzennym (t.j. Dz.U. z 2015 r. poz. 199 ze zm.), zwanej dalej ustawą, w związku z art. 20 ust. 1 ustawy, przedkładam projekt miejscowego planu zagospodarowania przestrzennego dla wsi Przystronie celem jego uchwalenia.

Przedmiotowa uchwała, wypełnia dyspozycje zawarte w uchwale Nr XXXV/224/09 Rady Gminy Łagiewniki z dnia 2 września 2009 r. w sprawie przystąpienia do sporządzenia projektu miejscowego planu zagospodarowania przestrzennego dla wsi Przystronie, zwanego dalej „projektem planu miejscowego”.

„Projekt planu miejscowego” został wykonany zgodnie z procedurą określoną w art. 17 ustawy i zawiera elementy obligatoryjne planu wskazane w art. 15 ust. 2 ustawy, za wyjątkiem:

1) sposobu i terminu tymczasowego zagospodarowania, urządzania i użytkowania terenów, co wynika z faktu, iż w granicach obszaru objętego projektem planu miejscowego nie występują tereny, dla których zasadne było wprowadzanie takich ustaleń;

2) szczególnych warunków zagospodarowania terenów oraz ograniczenia w ich użytkowaniu, w tym zakaz zabudowy, co wynika z faktu, iż w granicach obszaru objętego projektem planu miejscowego nie występują tereny, dla których zasadne było wprowadzanie takich ustaleń.

Załącznikami do uchwały są:

1) rysunek planu miejscowego, stanowiący integralną część planu, wykonany na mapie w skali 1:2000, stanowiący załącznik nr 1 do uchwały;

2) rozstrzygnięcie Rady Gminy Łagiewniki o sposobie rozpatrzenia uwag wniesionych do projektu planu, stanowiące załącznik nr 2 do uchwały;

3) rozstrzygnięcie Rady Gminy Łagiewniki o sposobie realizacji zapisanych w planie inwestycji z zakresu infrastruktury technicznej, które należą do zadań własnych gminy oraz zasadach ich finansowania, stanowiące załącznik nr 3 do uchwały.

Projekt planu miejscowego został opracowany na podstawie ustaleń Studium uwarunkowań i kierunków zagospodarowania przestrzennego gminy Łagiewniki, przyjętego uchwałą Nr XX/90/11 z dnia 29 grudnia 2011 r. Rady Gminy Łagiewniki, zwanego dalej „Studium”

Ustalenia projektu planu, są zgodne z ustaleniami Studium.

Obszar objęty projektem planu miejscowego obejmuje tereny położone w miejscowości Przystronie. W granicach planu zlokalizowana jest cała zwarta zabudowa wsi oraz przyległe gruntu rolne.

2. Realizacja wymogów wynikających z art. 1 ust. 2 – 4 Ustawy.

Spełnienie wymogów określonych w art. 1 ust. 2 Ustawy, polegające na uwzględnieniu:

1) wymagań ładu przestrzennego, w tym urbanistyki i architektury – zostało spełnione poprzez regulacje projektu planu miejscowego zawarte w części opisowej uchwały jak również na załączniku Nr 1. Na rysunku planu jednoznacznie określono linie rozgraniczające tereny o różnym przeznaczeniu lub różnych zasadach zagospodarowania a w miejscach gdzie dopuszczono zabudowę ustalono nieprzekraczalne oraz obowiązujące linie zabudowy. W części opisowej uchwały regulacje odnoszące się do opisywanego zagadnienia zawarte zostały w ustaleniach szczegółowych dla poszczególnych terenów oraz w §6 uchwały;

2) walorów architektonicznych i krajobrazowych – zostało spełnione poprzez regulacje zawarte w ustaleniach szczegółowych dla poszczególnych terenów oraz w §6 uchwały;

3) wymagań ochrony środowiska, w tym gospodarowania wodami i ochrony gruntów rolnych i leśnych – zostało spełnione poprzez regulacje zawarte w §7 uchwały;

4) wymagań ochrony dziedzictwa kulturowego i zabytków oraz dóbr kultury współczesnej – zostało spełnione poprzez regulacje zawarte w §8 uchwały. Jednocześnie zrezygnowano z wprowadzania regulacji dotyczących dóbr kultury współczesnej, gdyż takowe nie występują na terenie objętym ustaleniami planu

miejscowego;

5) wymagań ochrony zdrowia oraz bezpieczeństwa ludzi i mienia, a także potrzeby osób niepełnosprawnych – zostało spełnione poprzez zawarte w §9 uchwały zapisy;

6) walorów ekonomicznych przestrzeni – zostało spełnione poprzez przeznaczenie pod zabudowę, zgodnie z ustaleniami obowiązującego studium uwarunkowań i kierunków zagospodarowania przestrzennego, w pierwszej kolejności terenów już zabudowanych, w miejscach zainwestowanych, posiadających pełne lub częściowe uzbrojenie w infrastrukturę techniczną. Ponadto dla terenów gdzie nastąpi wzrost wartości nieruchomości w wyniku uchwalenia planu miejscowego ustalono opłatę planistyczną, która będzie mogła być wykorzystana na dofinansowania inwestycji niezbędnych do przygotowania nowych terenów budowlanych pod przyszłe zainwestowanie;

7) prawa własności – zostało spełnione poprzez przeznaczenie pod inwestycje celu publicznego w pierwszej kolejności gruntów stanowiących własność publiczną a dopiero w przypadku braku takich gruntów a powstania konieczności przeznaczenia terenów pod inwestycje celu publicznego wyznaczano je na gruntach prywatnych. Ustalone w planie linie rozgraniczające tereny o różnym przeznaczeniu lub różnych zasadach zagospodarowania zostały ustalone z poszanowaniem i uwzględnieniem istniejących podziałów geodezyjnych i własności. Jedynie w przypadku niemożności prowadzenia linii rozgraniczających po granicach istniejących podziałów geodezyjnych były one wyznaczana inaczej;

8) potrzeb obronności i bezpieczeństwa państwa – zostało spełnione poprzez zawarte w §9 uchwały zapisy. Przy wyznaczaniu terenów pod lokalizację dróg publicznych uwzględniono przepisy warunków technicznych tak, aby zapewnić bezpieczeństwo przyszłych użytkowników dróg;

9) potrzeb interesu publicznego – zostało spełnione poprzez zawarte w §9 uchwały zapisy. Ponadto w planie miejscowym wyznaczono tereny dróg publicznych przeznaczonych do obsługi terenów przeznaczonych pod zabudowę, jak również zapewnienie ciągłości i spójności systemu komunikacji samochodowej, rowerowej i pieszej;

10) potrzeby w zakresie rozwoju infrastruktury technicznej, w szczególności sieci szerokopasmowych – zostało spełnione poprzez zawarte w §12 uchwały zapisy. W planie nie wprowadzono ograniczeń dotyczących inwestycji mających na celu rozwój sieci szerokopasmowej tak, aby inwestycje te mogły być realizowane, zgodnie z przepisami odrębnymi;

11) zapewnienia udziału społeczeństwa w pracach nad miejscowym planem zagospodarowania przestrzennego, w tym przy użyciu środków komunikacji elektronicznej – zostało spełnione poprzez zapewnienie możliwości składania wniosków do projektu planu miejscowego. Na umieszczone w dniu 22.01.2009 r. ogłoszenie/obwieszczenie, które zostało również umieszczone na stronie internetowej gminy, o przystąpieniu do sporządzenia projektu planu miejscowego wpłynęło 8 wniosków, które zostały częściowo uwzględnione (nie zostały uwzględnione, gdyż były niezgodne z ustaleniami studium). Po przygotowaniu projektu planu miejscowego i jego uzgodnieniu zapewniono ponownie możliwość udziału społeczeństwa w przygotowaniu planu miejscowego poprzez umieszczone w dniu 1.03.2016 r. ogłoszenie/obwieszczenie, które zostało również umieszczone na stronie internetowej gminy, o wyłożeniu projektu planu miejscowego do publicznego wglądu. W trakcie wyłożenia, które trwało od 9.03.2016 r. do 30.03.2016 r., w dniu 18.03.2016 r. w siedzibie Urzędu Gminy Łagiewniki odbyła się dyskusja publiczna na temat rozwiązań przyjętych w projekcie planu miejscowego, na którą nie przybyła żadna osoba. W ustalonym i ogłoszonym publicznie terminie na składanie uwag do projektu planu miejscowego nie wpłynęła żadna uwaga;

12) zachowania jawności i przejrzystości procedur planistycznych – zostało spełnione poprzez dokumentowanie wszystkich czynności prowadzonych w trakcie procedury sporządzenia projektu planu miejscowego. Z wszystkich spotkań i dyskusji na temat rozwiązań przyjętych w projekcie planu miejscowego były sporządzane protokoły. Cała dokumentacja planistyczna wykonana w trakcie opracowania projektu planu miejscowego zostanie również przekazana do organu nadzorczego wojewody, w celu sprawdzenia poprawności przeprowadzenia procedury opracowania planu miejscowego;

13) potrzeby zapewnienia odpowiedniej ilości i jakości wody, do celów zaopatrzenia ludności – zostało spełnione poprzez zapisy planu zawarte w §12 dotyczące zapewnienia zaopatrzenia w wodę.

Spełnienie wymogów określonych w art. 1 ust. 3 Ustawy, polegające na tym, że ustalając przeznaczenie terenu lub określając potencjalny sposób zagospodarowania i korzystania z terenu, organ waży interes publiczny i interesy prywatne, w tym zgłaszane w postaci wniosków i uwag, zmierzające do ochrony

istniejącego stanu zagospodarowania terenu, jak i zmian w zakresie jego zagospodarowania, a także analizy ekonomiczne, środowiskowe i społeczne, zostało spełnione poprzez poszanowanie prawa własności i istniejącego zagospodarowania przy formułowaniu ustaleń przygotowywanego projektu planu miejscowego. Ponadto na każdym istotnym etapie sporządzania projektu planu miejscowego zapewniono możliwość udziału społeczeństwa poprzez umożliwienie składania wniosków i uwag do projektu planu miejscowego oraz udział w dyskusji publicznej na temat przyjętych rozwiązań. Na potrzeby opracowanego projektu planu została przygotowana prognoza skutków finansowych uchwalenia planu miejscowego, w której dokonano oceny wpływu przyjęcia planu na dochody i wydatki gminy. Prognoza została opracowana zgodnie z § 11 rozporządzenia Ministra Infrastruktury z dnia 26 sierpnia 2003 r. w sprawie wymaganego zakresu projektu miejscowego planu zagospodarowania przestrzennego i obejmuje ona między innymi:

1) prognozę wpływu ustaleń miejscowego planu zagospodarowania przestrzennego na dochody własne i wydatki gminy, w tym na wpływ z podatku od nieruchomości i inne dochody związane z obrotem nieruchomościami oraz na opłaty i odszkodowania, o których mowa w art. 36 ustawy;

2) prognozę wpływu ustaleń miejscowego planu zagospodarowania przestrzennego na wydatki związane z realizacją inwestycji z zakresu infrastruktury technicznej, które należą do zadań własnych gminy;

3) wnioski i zalecenia dotyczące proponowanych rozwiązań projektu planu miejscowego, wynikające z uwzględnienia ich skutków finansowych.

Ponadto na potrzeby projektu planu została przygotowana prognoza oddziaływania planu na środowiska, w której dokonano oceny wpływu planu na środowisko, zgodnie z wymogami i zakresem określonym w obowiązujących przepisach prawa. Prognoza ta podlegała również procedurze strategicznej oceny oddziaływania na środowisko. Jej zakres został uzgodniony z odpowiednimi instytucjami, a przygotowana ostatecznie prognoza zaopiniowana oraz poddana publicznej weryfikacji w trakcie wyłożenia projektu planu miejscowego do publicznego wglądu. Na potrzeby przygotowywanego projektu planu miejscowego została przeanalizowana chłonność terenu, z uwzględnieniem terenów już zainwestowanych oraz przeznaczonych pod nową zabudowę. Ponieważ projekt planu stanowi tylko część obszaru gminy, szczegółowe analizy dotyczące rozwoju gminy, wyznaczenia obszarów pod rozwój infrastruktury społecznej zostały wykonane na potrzeby opracowywanego studium uwarunkowań i kierunków zagospodarowania przestrzennego gminy.

Spełnienie wymogów określonych w art. 1 ust. 4 Ustawy, polegające na tym, że w przypadku sytuowania nowej zabudowy, uwzględnienie wymagań ładu przestrzennego, efektywnego gospodarowania przestrzenią oraz walorów ekonomicznych przestrzeni następuje poprzez:

1) kształtowanie struktur przestrzennych przy uwzględnieniu dążenia do minimalizowania transportochłonności układu przestrzennego - zostało spełnione w wyniku optymalnego rozplanowania układu drogowego, z uwzględnieniem i przypisaniem, w zależności od rangi i znaczenia drogi, odpowiedniej klasy technicznej. Ponadto, rozmieszczenie określonych w planie funkcji, związanych z przeznaczeniem terenu, warunkowane było sąsiedztwem i klasą techniczną wyznaczonego i istniejącego układu drogowego, tak aby zapewnić optymalne wykorzystanie dróg, przy jednoczesnym minimalizowaniu uciążliwości powodowanych w szczególności poprzez transport samochodowy;

2) lokalizowanie nowej zabudowy mieszkaniowej w sposób umożliwiający mieszkańcom maksymalne wykorzystanie publicznego transportu zbiorowego jako podstawowego środka transportu, zostało spełnione w wyniku ustalenia przeznaczenia terenów w sposób taki aby zapewnić możliwie sprawne i krótkie dojeżdżania do istniejących przystanków komunikacji publicznej;

3) zapewnianie rozwiązań przestrzennych, ułatwiających przemieszczanie się pieszych i rowerzystów, zostało spełnione w wyniku rozplanowania układu komunikacyjnego;

4) dążenie do planowania i lokalizowania nowej zabudowy zgodnie z zasadą zrównoważonego rozwoju i poszanowania ładu przestrzennego zostało spełnione poprzez wyznaczanie w pierwszej kolejności terenów pod zabudowę w sąsiedztwie istniejącej zabudowy lub jako jej uzupełnienie. Ponadto przygotowując projekt planu miejscowego kierowano się dostępnością i możliwością uzbrojenia terenów w infrastrukturę techniczną i drogową. W pierwszej kolejności przy przeznaczaniu terenów pod zabudowę, uwzględniane były grunty w sąsiedztwie istniejących dróg oraz posiadające uzbrojenie techniczne wytaczające do realizacji określonych funkcji.

3. Zgodność z wynikami analizy, o której mowa w art. 32 ust. 1, wraz z datą uchwały, o której mowa w art. 32 ust. 2 ustawy.

Uchwałą Nr XV/112/15 z dnia 17.12.2015 w sprawie oceny aktualności studium uwarunkowań i kierunków zagospodarowania przestrzennego gminy Łagiewniki oraz miejscowych planów zagospodarowania przestrzennego na terenie gminy Łagiewniki Rada Gminy Łagiewniki przyjęła przygotowaną przez Wójta ocenę aktualności studium i planów miejscowych.

Na podstawie przygotowanej przez Wójta analizie zmian w zagospodarowaniu przestrzennym gminy, wskazano w odniesieniu do oceny postępów w opracowywaniu planów miejscowych i wieloletniego programu ich sporządzania w nawiązaniu do ustaleń studium, z uwzględnieniem decyzji zamieszczonych w rejestrach, o których mowa w art. 57 ust. 1-3 i art. 67, oraz wniosków w sprawie sporządzenia lub zmiany planu miejscowego, że po uchwaleniu przez Radę Gminy Łagiewniki 8 projektów miejscowych planów zagospodarowania przestrzennego, aktualnie znajdujących się w trakcie procedury sporządzania (według stanu na dzień 30-10-2015 r.), pełną zgodność opracowanych MPZP ze Studium i wyczerpanie wniosków w sprawie sporządzenia lub zmiany MPZP. Procedura planistyczna realizowana w Gminie Łagiewniki jest zgodna z zapisami ustawy o planowaniu i zagospodarowaniu przestrzennym oraz spełnia oczekiwania społeczności lokalnej i właścicieli gruntów położonych na terenie Gminy Łagiewniki.

Tym samym, uchwalenia przedłożonego projektu planu miejscowego wypełnia zalecenia zawarte w Analizie. Projekt planu jest zgodny z ustaleniami Studium, w optymalny sposób uwzględnia wnioski złożone w trakcie procedury.

4. Wpływ na finanse publiczne, w tym budżet gminy.

Na podstawie przygotowanej na potrzeby projektu planu miejscowego prognozy skutków finansowych jego uchwalenia należy stwierdzić, iż bilans finansów publicznych wykonany dla perspektywy 10 lat wskazuje, że realizacja ustaleń planu miejscowego pociągać będzie większe nakłady z budżetu gminy niż zapewnione w wyniku przyjęcia planu wpływu z podatków, opłaty planistycznej itp. Należy również podkreślić, że zagospodarowanie terenów objętych planem miejscowym, będzie skutkowało dla gminy wieloma korzyściami niefinansowymi. Jednoznaczne określenie przeznaczenia terenów, realizacja dróg i budowa infrastruktury będą motorem aktywizującym rozwój. Do korzyści z uchwalenia planu miejscowego należy zaliczyć uporządkowanie przestrzeni stworzenia ram prawnych określających zagospodarowanie terenów w zgodzie z obowiązującymi przepisami prawa, zgodnie z zasadą zrównoważonego rozwoju i poszanowania ładu przestrzennego.

5. Opis procedury formalno-prawnej wykonanej w ramach procedury określonej w art. 17 Ustawy.

Zgodnie z zapisami art. 17 pkt 1 po podjęciu uchwały o przystąpieniu do sporządzenia projektu planu miejscowego w dniu 22.01.2009 Wójt ogłosił zgodnie z wymaganiami określonymi w ustawie o przystąpieniu do sporządzenia projektu planu miejscowego, określając 21-dniowy termin na składanie wniosków. Jednocześnie do instytucji właściwych do opiniowania i uzgadniania projektu planu miejscowego zostało przesłane zawiadomienie o przystąpieniu do sporządzenia projektu planu miejscowego. Równoległe z prowadzoną procedurą planistyczną zainicjowana została również procedura strategicznej oceny oddziaływania ustaleń planu na środowisko, zgodnie z przepisami odrębnymi. W wyniku podjęcia tych czynności wpłynęło 8 wniosków „indywidualnych” oraz 7 wniosków przekazanych przez instytucje opiniujące/uzgadniające. Uwzględniając złożone wnioski, został przygotowany projekt planu miejscowego zgodnie z ustaleniami obowiązującego studium. W trakcie sporządzania projektu planu zostały szczegółowo rozpatrzone złożone wnioski oraz przygotowane wymagane prognozy. Opracowany projekt planu został w dniu 8.12.2010 przedłożony Gminnej Komisji Urbanistycznej do zaopiniowania a następnie do pozostałych instytucji opiniujących i uzgadniających. Na przedłożony do zaopiniowania projekt planu w ustalonym 14-dniowym terminie odpowiedziały 3 instytucji opiniujące i 9 uzgadniających. Ze względu na konieczność zmiany przeznaczenia gruntów rolnych na cele nierolnicze został przygotowany stosowny wniosek. W dniu 30.04.2015 uzyskano pozytywną decyzję Ministra (przesłaną pismem nr GZ.tr.057-602-590/14) na zmianę przeznaczenia gruntów rolnych na cele nierolnicze. Po uzyskaniu wymaganych uzgodnień i decyzji Ministra, w dniu 1.03.2016 zostało umieszczone ogłoszenie, zgodnie z określonymi w przepisach wymaganiami o wyłożeniu w dniach od 9.03.2016 do dnia 30.03.2016 projektu planu miejscowego do publicznego wglądu wraz z prognozą oddziaływania na środowisko w ramach strategicznej oceny oddziaływania na środowisko. W ogłoszeniu określono termin na składanie ewentualnych uwag, który został ustalony do dnia 13.04.2016 r..

W trakcie zorganizowanej w dniu 18.03.2016 dyskusji publicznej na temat przyjętych w projekcie planu miejscowego rozwiązań udział nie wzięła żadna. Do wyłożonego do publicznego wglądu projektu planu miejscowego nie wpłynęły żadne uwagi.

6. Opis przesądzeń planistycznych podjętych w trakcie opracowania projektu planu miejscowego.

Projekt planu wyznacza tereny przeznaczone pod zabudowę, w ramach, których lokalizowana może być zabudowa zagrodowa, mieszkaniowa i usługowa. Ustalenia planu przewidują rozwój zabudowy (w tym również zagrodowej) na terenach upraw rolnych. Projekt planu określa układ komunikacyjny w powiązaniu z układem zewnętrznym. Projekt planu zawiera dotyczące przeznaczenia terenu, zasad ochrony i kształtowania ładu przestrzennego, ochrony środowiska, przyrody i krajobrazu kulturowego, zasad ochrony dziedzictwa kulturowego i zabytków oraz dóbr kultury współczesnej, wymagań wynikających z potrzeb kształtowania przestrzeni publicznych, granic i sposobu zagospodarowania terenów lub obiektów podlegających ochronie, ustalonych na podstawie przepisów odrębnych, zasad modernizacji, rozbudowy i budowy systemów komunikacji i infrastruktury technicznej. W ramach przeznaczenia terenów ustalono poszczególne tereny o różnym przeznaczeniu lub różnych zasadach zagospodarowania oraz ich oznaczenia. W ramach zasad ochrony i kształtowania ładu przestrzennego zakazuje się lokalizacji obiektów handlowych o powierzchni sprzedaży powyżej 2000 m², dopuszcza się budowlę, obiekty małej architektury, zieleni na terenach wskazanych pod zabudowę, jako uzupełnienie przeznaczenia określonego dla terenu. W zakresie zasad ochrony środowiska, przyrody i krajobrazu kulturowego ustalenia planu wprowadzają obowiązek stosowania rozwiązań mających na celu minimalizację uciążliwości spowodowanych prowadzeniem działalności gospodarczej w celu ochrony powietrza atmosferycznego, gleb, wód gruntowych oraz klimatu akustycznego. Dla terenów objętych ochroną przed hałasem, ustalone zostały odpowiednie standardy akustyczne, zgodnie z przepisami odrębnymi. Ponadto na terenie planu zakazuje się lokalizacji przedsięwzięć mogących zawsze znacząco oddziaływać na środowisko w rozumieniu przepisów odrębnych, za wyjątkiem inwestycji celu publicznego z zakresu infrastruktury technicznej, dróg publicznych oraz inwestycji na terenach P/U i RU. W zakresie zasad ochrony dziedzictwa kulturowego i zabytków oraz dóbr kultury współczesnej ustala się ochronę zabytków zgodnie z przepisami odrębnymi o ochronie zabytków i opiece nad zabytkami. Dla zabytków nieruchomych znajdujących się w wojewódzkiej ewidencji zabytków ustala się m.in.: obowiązek zachowania lub odtworzenia historycznej bryły, kształtu i geometrii dachu oraz zastosowanych tradycyjnych materiałów budowlanych, obowiązek zachowania otworów okiennych i drzwiowych w istniejącym kształcie, podziałach i materiale. Ograniczenie ustalone zostały również dla strefy ochrony konserwatorskiej "OW". W zakresie granic i sposobu zagospodarowania terenów lub obiektów podlegających ochronie, ustalonych na podstawie przepisów odrębnych uwzględniono strefę ochronną od terenu zamkniętego. W zakresie zasad modernizacji, rozbudowy i budowy systemów komunikacji i infrastruktury technicznej dopuszcza się realizację sieci infrastruktury technicznej na wszystkich terenach przeznaczonych pod zabudowę. Dopuszcza się stacje transformatorowe wbudowane w budynki przeznaczone na inne funkcje oraz wolnostojące z zapewnionym dostępem do drogi publicznej. Na terenie planu dopuszcza się budowę, przebudowę i rozbudowę sieci i urządzeń telekomunikacyjnych. W zakresie zaopatrzenia w gaz dopuszcza się budowę, przebudowę i rozbudowę sieci gazowej niskiego i średniego ciśnienia, a także lokalizację zbiorników na gaz do celów grzewczych i technologicznych. W zakresie zaopatrzenia w ciepło dopuszcza się dostawę z sieci ciepłowniczej oraz z kolektorów słonecznych oraz innych alternatywnych źródeł ciepła lub indywidualnych kotłowni o sprawności energetycznej nie mniejszej niż 75%. W zakresie zaopatrzenia w wodę dopuszcza się budowę, przebudowę i rozbudowę sieci wodociągowej. W zakresie odprowadzania ścieków dopuszcza się budowę, przebudowę i rozbudowę sieci kanalizacji sanitarnej. Dopuszcza się zbiorniki bezodpływowe lub przydomowe oczyszczalnie ścieków. W zakresie odprowadzania wód opadowych ustala się budowę, przebudowę i rozbudowę sieci kanalizacji deszczowej oraz dopuszcza się odprowadzanie nie zanieczyszczonych wód opadowych do gruntu. Pozostałe ustalenia dla terenów zawarte zostały w ustaleniach szczegółowych.

7. Podsumowanie.

Procedura planistyczna sporządzania planu została przeprowadzona zgodnie z obowiązującymi przepisami ustawy, a projekt planu miejscowego spełnia wymogi merytoryczne i formalne do jego uchwalenia. Tym samym podjęcie uchwały jest zasadne.